



SCHEMA RETE ACQUA POTABILE E METANODOTTO

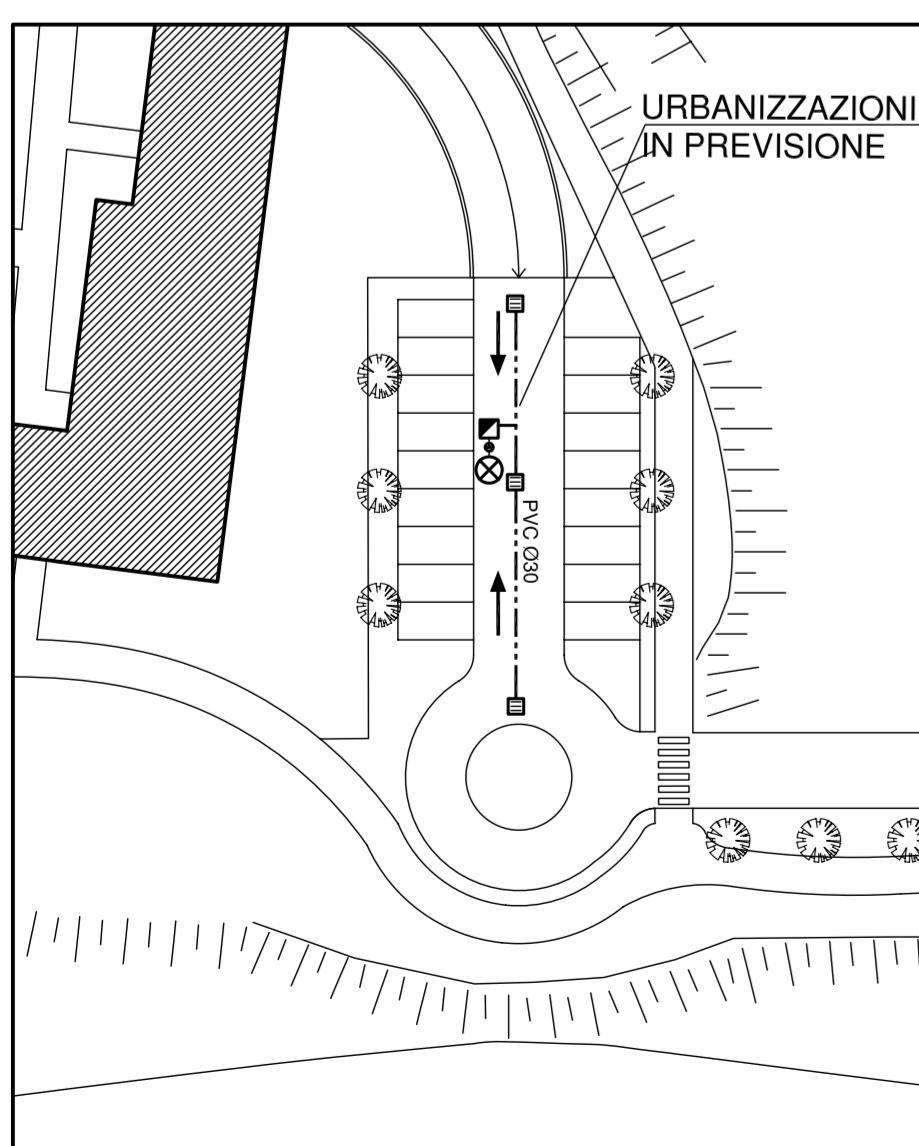

SCHEMA ACQUE BIANCHE PARCHEGGIO

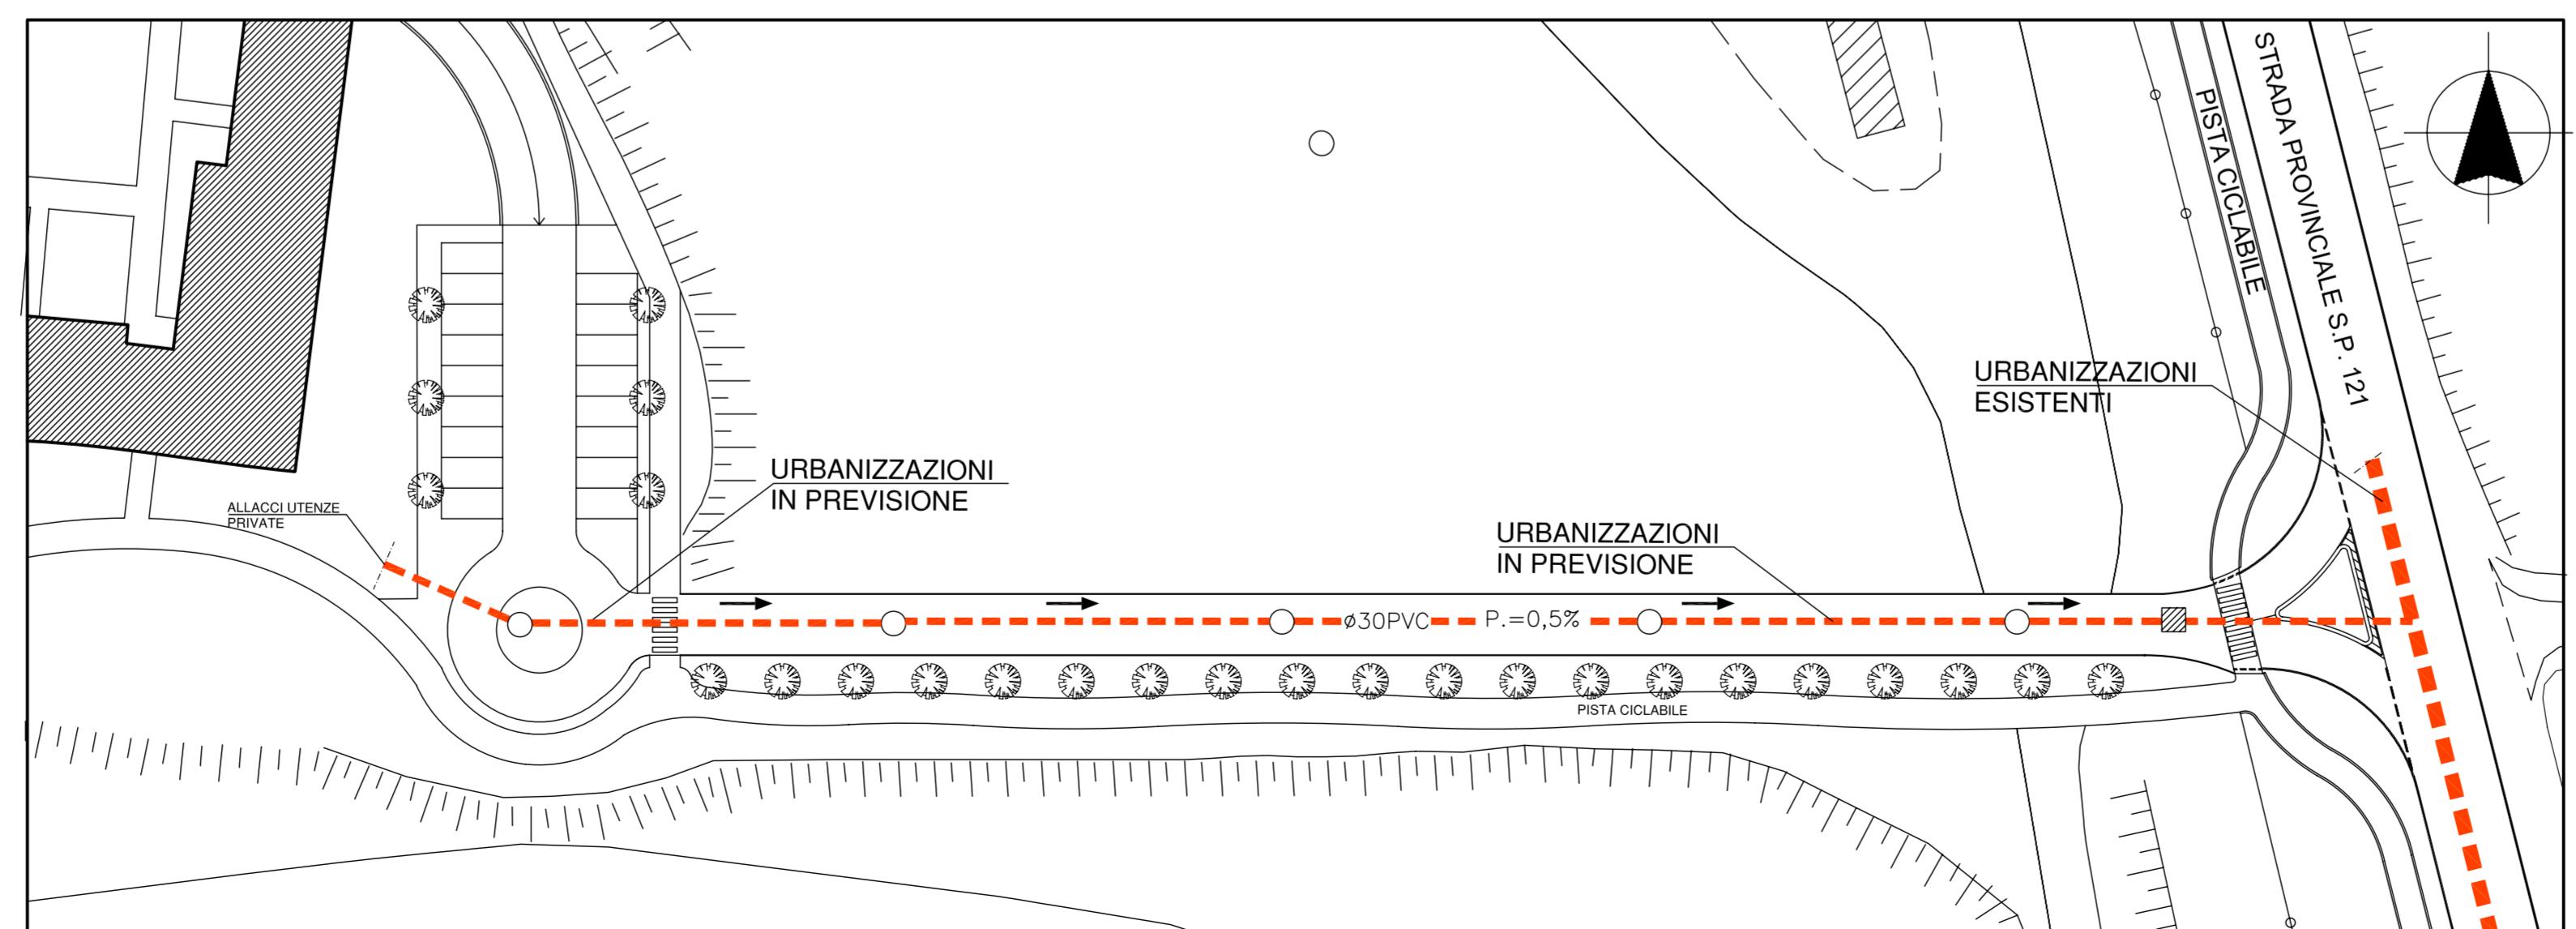

SCHEMA RETE ACQUE NERE

DOTT. ARCHITETTO PAOLO GRASSI - Albo di Milano n. 6668
via Turati 13 - 20063 - Cernusco sul Naviglio - MI -
tel./fax. 02.92111167 - cell. 335.495076
WEB: www.grassiarchitture.it Email: info@grassiarchitture.it

DIZETA COSTRUZIONI s.r.l.
Via Felice Cavallotti, n.3 - 20093 - Cologno Monzese - MI -

CITTÀ DI CERNUSCO SUL NAVIGLIO
PROVINCIA DI MILANO

PIANO ATTUATIVO
Campo della conservazione c2_2

CASCINA TORRIANA GUERRINA
STRADA PROVINCIALE S.P. 121-CERNUSCO S/N-MI

OGGETTO:
URBANIZZAZIONI PRIMARIE
ACQUA POTABILE METANODOTTO E FOGNA

TAVOLA N°: 07a
SCALA : 1 : 500
DATA : APRILE 2013
AGG.:
AGG.:
AGG.:
PROT. N°: 618/13

L'OPERATORE IL PROGETTISTA
Visti Comunali