



DOTT. ARCHITETTO PAOLO GRASSI – Albo di Milano n. 6668
via Turati 13 – 20063 – Cernusco sul Naviglio – MI –
tel./fax. 02.92111167 – cell. 335.495076
WEB: www.grassiarchitture.it Email: info@grassiarchitture.it

DIZETA COSTRUZIONI s.r.l.
Via Felice Cavallotti, n. 13 - 20093 - Cologno Monzese - MI -

CITTA' DI CERNUSCO SUL NAVIGLIO

PROVINCIA DI MILANO

PIANO ATTUATIVO

Campo della conservazione c2_2

CASCINA TORRIANA GUERRINA
STRADA PROVINCIALE S.P. 121-CERNUSCO S/N-MI

OGGETTO:

RILIEVO ASSEVERATO
AREA PER SERVIZI ESTERNI AL CAMPO c2_2

TAVOLA N°:

16c
618/13

SCALA : 1 : 500

DATA : SETTEMBRE 2013

AGG.:

AGG.:

AGG.:

PROT. N°:

L'OPERATORE

IL PROGETTISTA

Visti Comunali

Cernusco sul Naviglio, 30.09.2013

**EGR. SIG. SINDACO
DEL COMUNE DI
CERNUSCO SUL NAVIGLIO - MI**


OGGETTO: PIANO ATTUATIVO CAMPO DELLA CONSERVAZIONE c2_2
Cascina Torriana Guerrina – S.P. 121 – Cernusco sul Naviglio

Il dott. arch. Paolo Grassi Cod. Fisc. GRSPLA62A30F205E Iscritto all'Albo degli Architetti, Pianificatori, Paesaggisti e Conservatori della Provincia di Milano al n° 6668, con studio in Cernusco sul Naviglio via F. Turati n° 13 tel 02 92111167, in qualità di progettista del Piano Attuativo in oggetto

DICHIARA

Che l'area in cessione per servizi esterni all'ambito è stata rilevata con strumento elettronico e la restituzione grafica corrisponde a quanto riportato nella tavola n.º16c "Individuazione aree per servizi esterni al Campo c2_2".

Il Progettista
Dott. Arch. Paolo Grassi

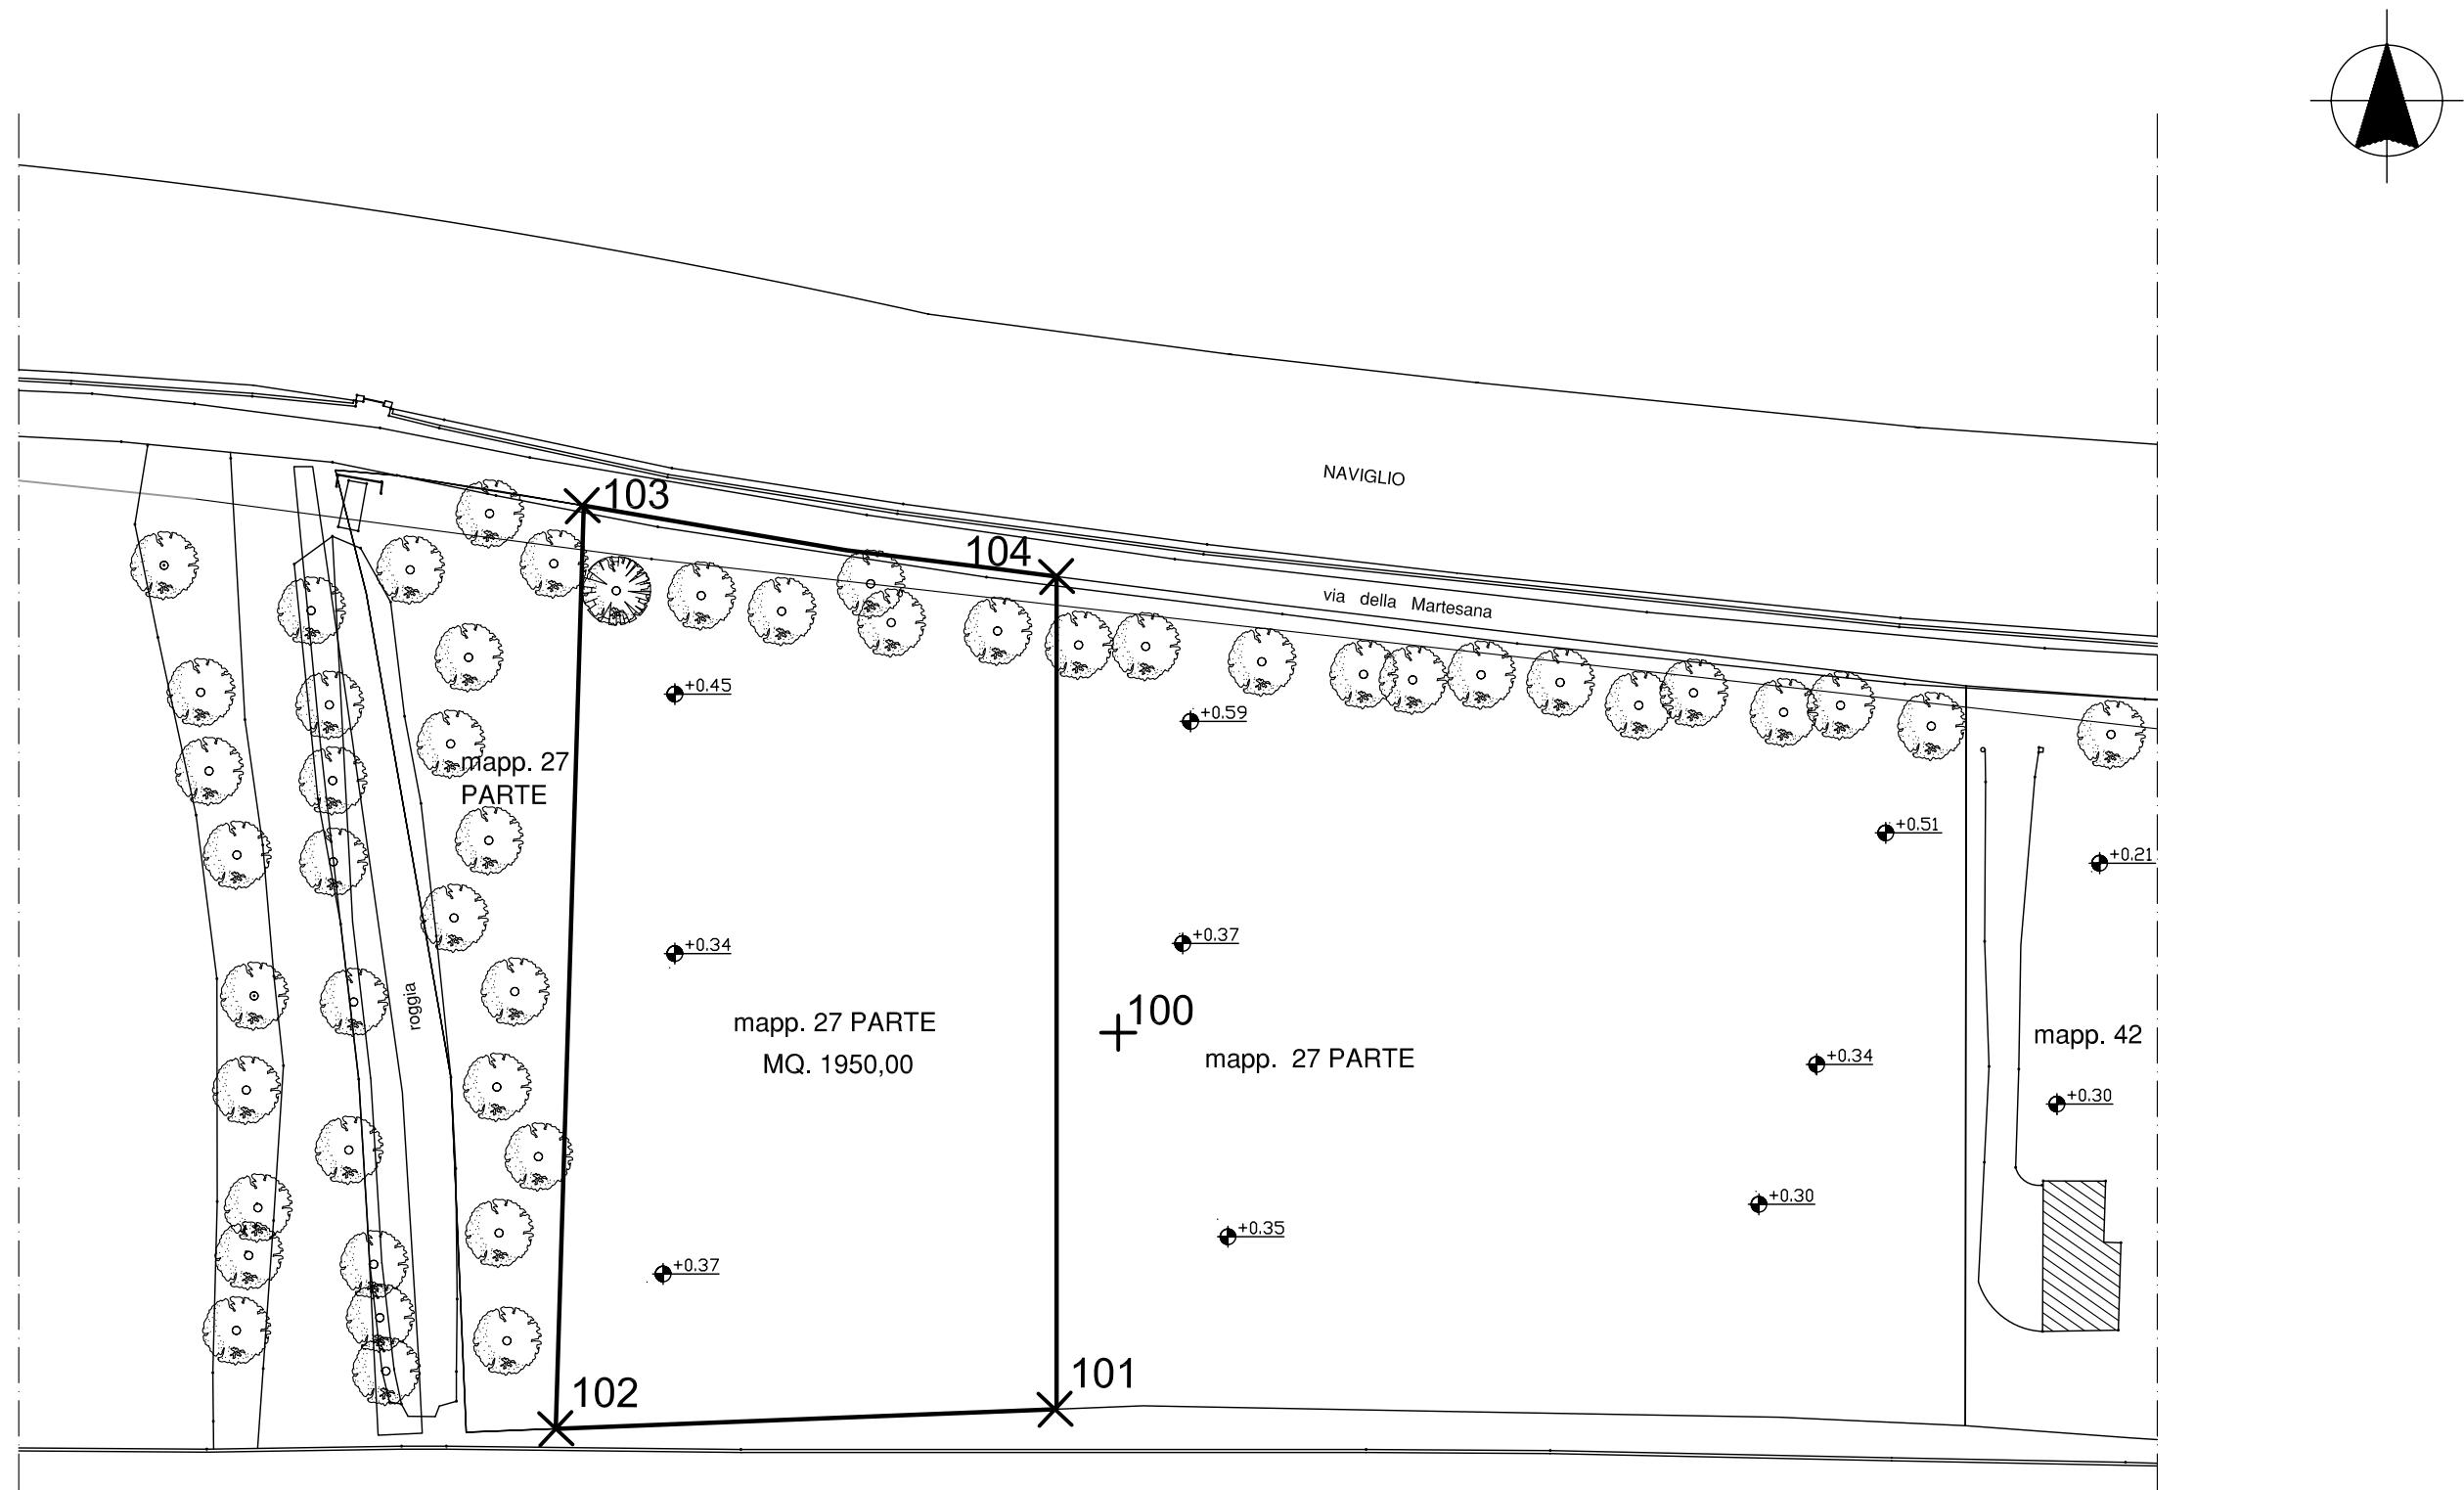

N.B. Il lotto rilevato ha una superficie di mq. 1950,00