

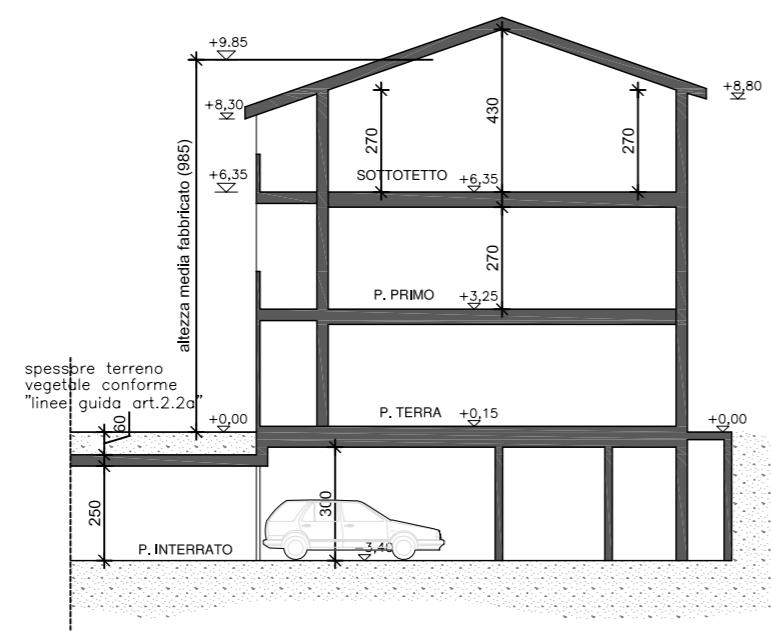



SEZIONE A-A'

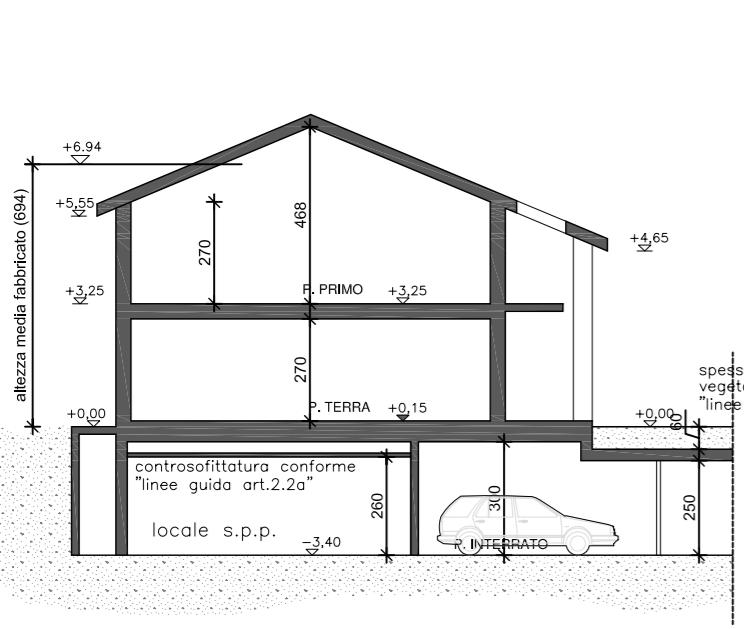

SEZIONE B-B'

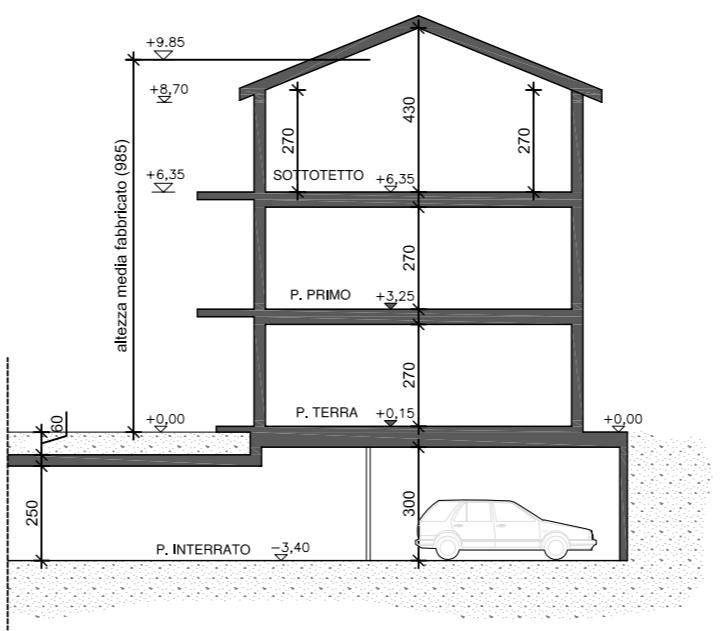

SEZIONE C-C'

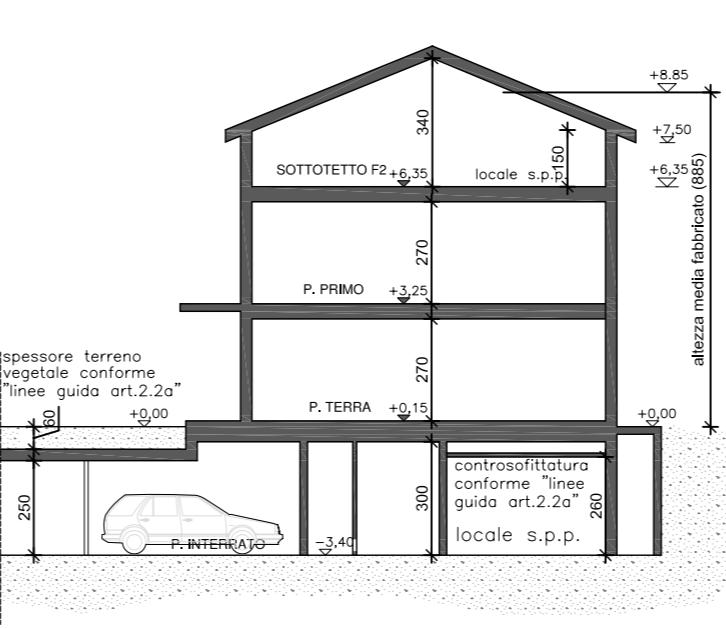

SEZIONE D-D'

DIZETA COSTRUZIONI s.r.l.
 Via Felice Cavallotti, n.3 - 20093 - Cologno Monzese - MI -

CITTA' DI CERNUSCO SUL NAVIGLIO PROVINCIA DI MILANO

PIANO ATTUATIVO Campo della conservazione c2_2

CASCINA TORRIANA GUERRINA
STRADA PROVINCIALE S.P. 121-CERNUSCO S/N-MI

OGGETTO:

**PROGETTO
SEZIONI**

TAVOLA N°:

20
618/13

**SCALA : 1:200
DATA : APRILE 2013
AGG.: LUGLIO 2013
AGG.:
AGG.:
AGG.:**

PROT. N°:

L'OPERATORE

IL PROGETTISTA

Visti Comunali