



PROSPETTI E SEZIONI

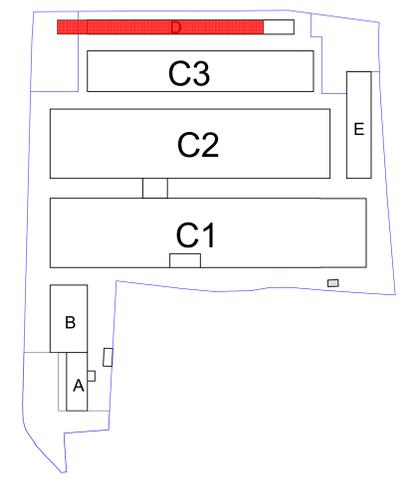

PIANTE

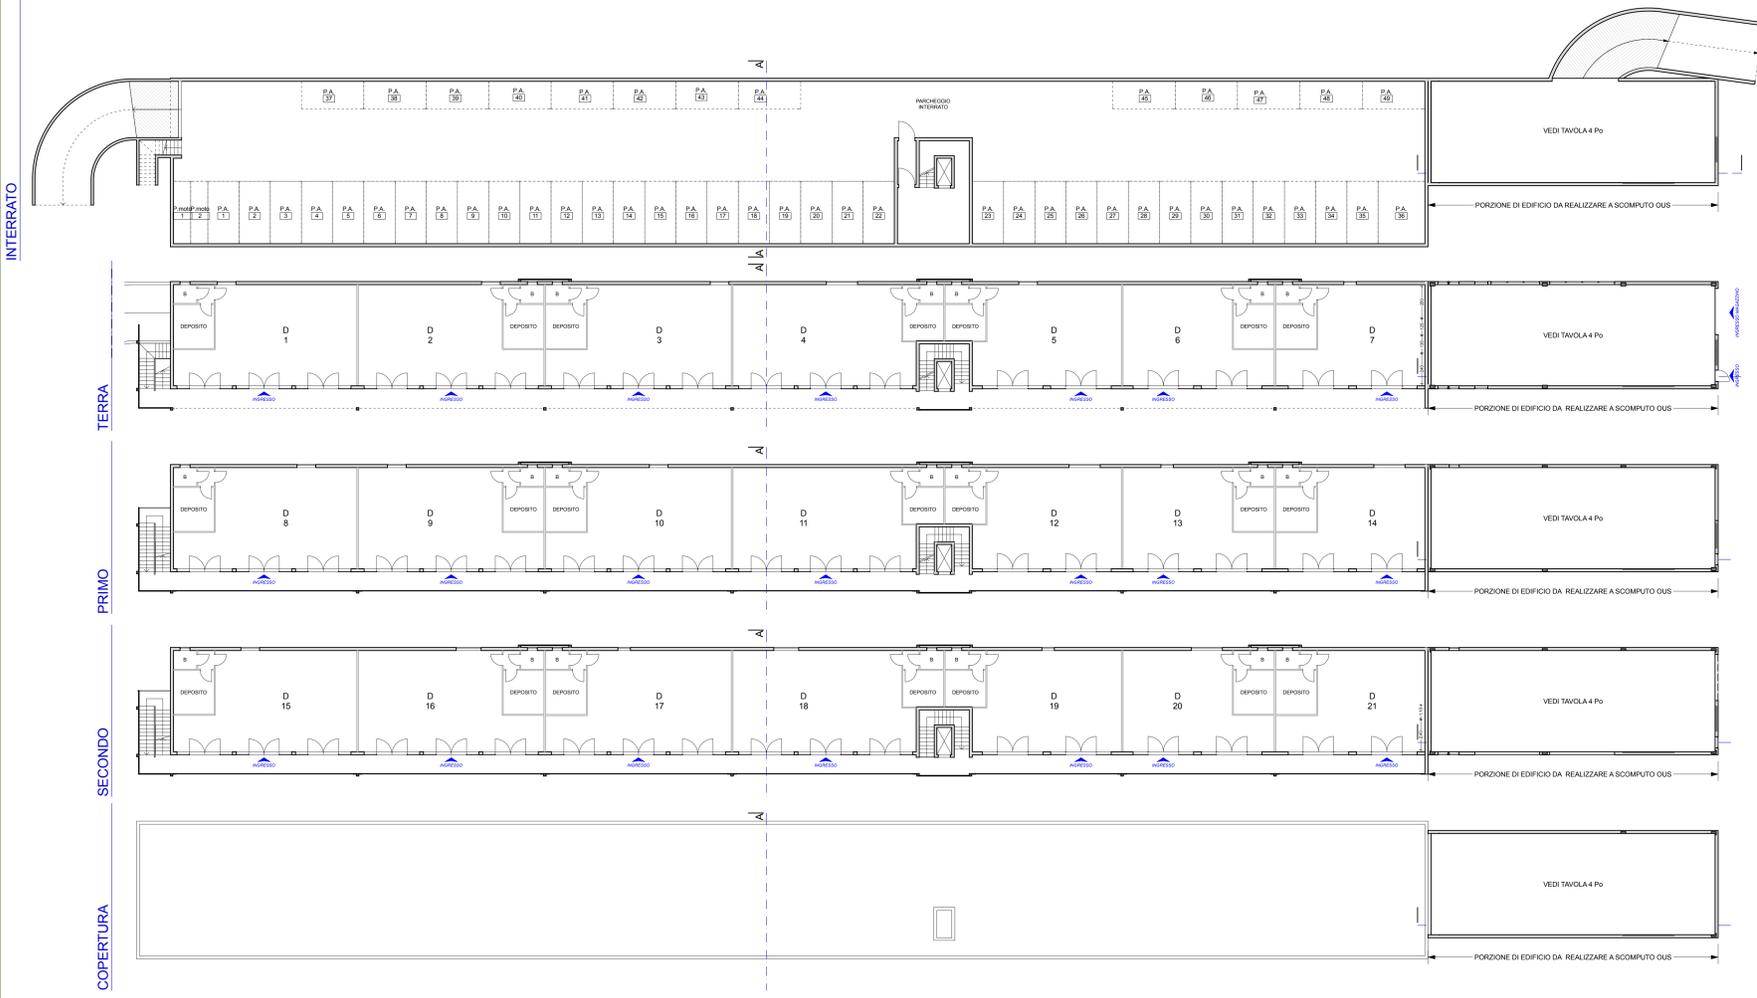

**ELEMENTI COMPOSITIVI DEI NUOVI EDIFICI**  
(secondo art.2.2. - p.10 e delle "Linee guida per la progettazione")

- STRUTTURE:**
  - superfici continue caratterizzate da grandi aperture, finite ad intonaco, con doppio pannello grigliato, intervallato dal battente di distribuzione;
- INTECCO:**
  - superfici chiuse, caratterizzate da aperture puntuali, costituite da elementi modulari;
- COLATE:**
  - essenzialmente cromatiche ricomposte

|  |                                      |
|--|--------------------------------------|
|  | FACCATA MODULARE                     |
|  | INTONACO color: Mattone/grigio ferro |
|  | GRIGLIATI in cotto/metallici         |



**arch. lucia razzini**  
 via Verdi 38/C Cernusco sul Naviglio (MI)  
 tel. 02/9230813 - fax 02/9232171 - e-mail info@studiorazzini.com - www.studiorazzini.com

**Committente:** MONZA INTERNATIONAL S.R.L. - SPRINGSTAR S.R.L.

**Comune:** CERNUSCO SUL NAVIGLIO (MI) - S.S. Padana Superiore, 49

**Oggetto:** PIANO ATTUATIVO Ristrutturazione urbanistica  
**TITOLO:** PROGETTO EDILIZIO Progetto preliminare - Edificio D Pianta prospetti e sezioni

Tavola numero **13<sub>Pe</sub>**

Il Progettista  
 Il Committente

**Scala:** 1:200  
**Data:** Marzo 2014

**Aggiornamenti:**  
 - Dicembre 2014  
 - Gennaio 2015  
 -  
 -

*tutti i diritti sono riservati*