




OVEST

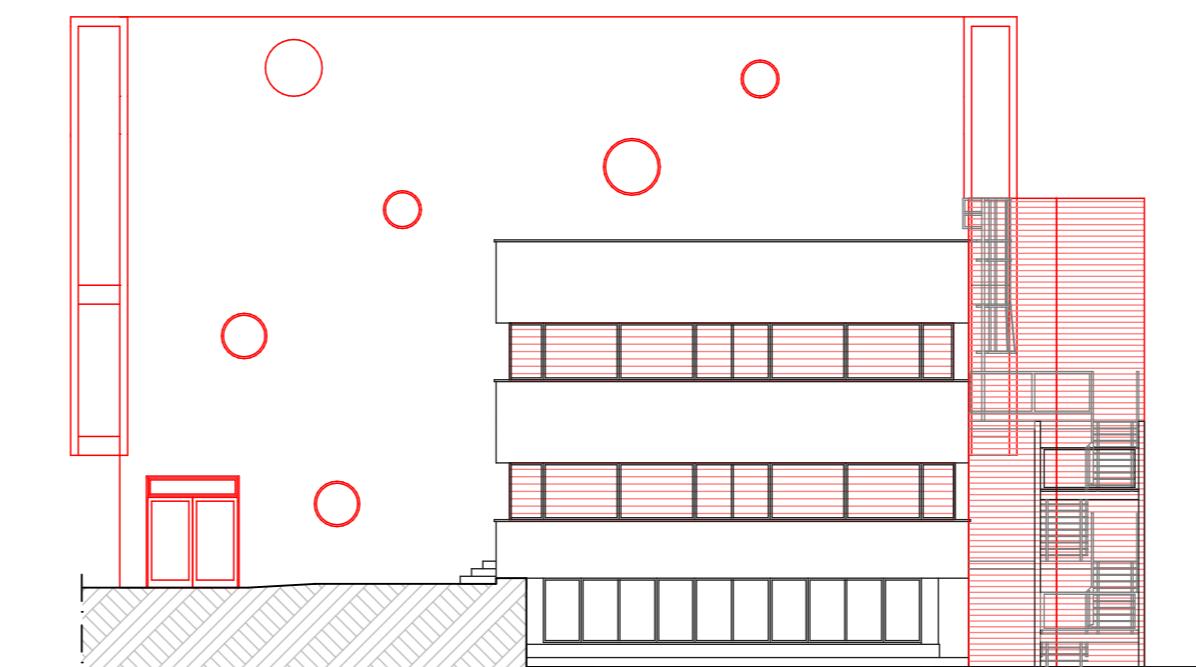


SUD

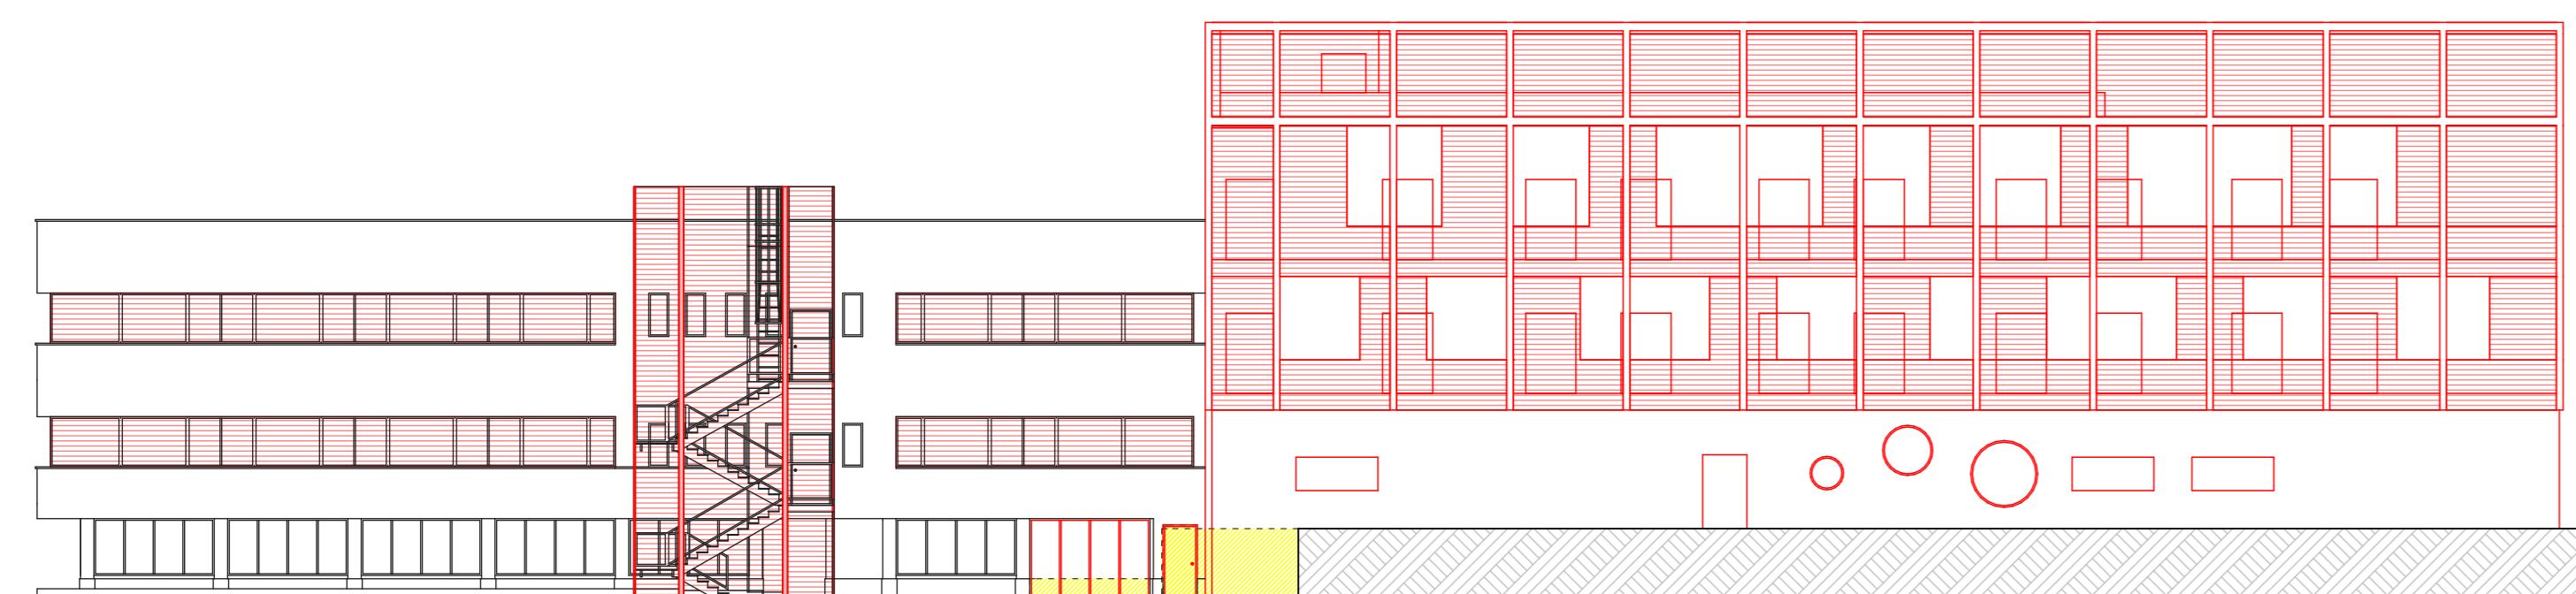


EST

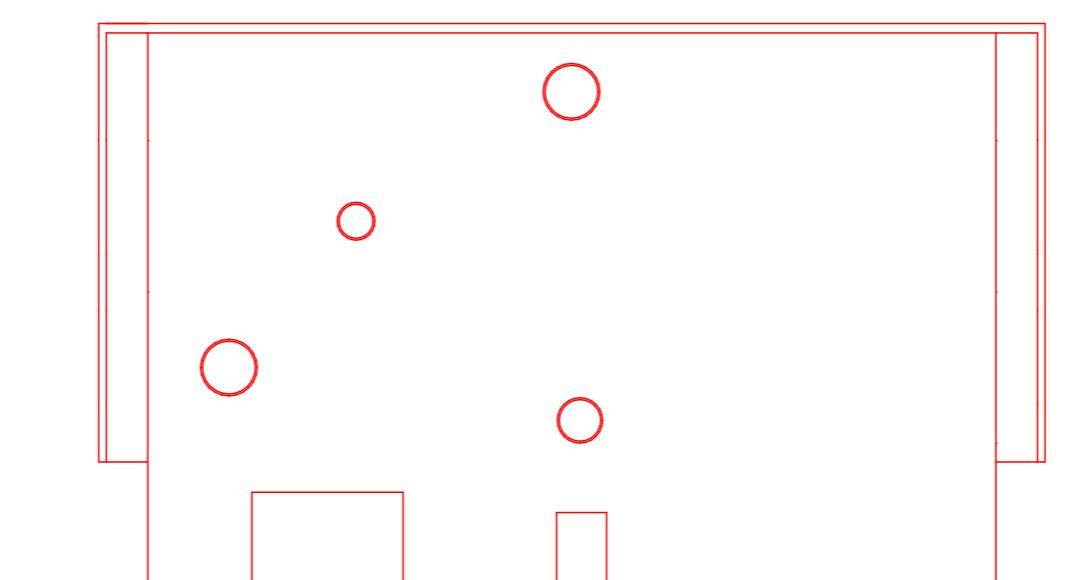


NORD

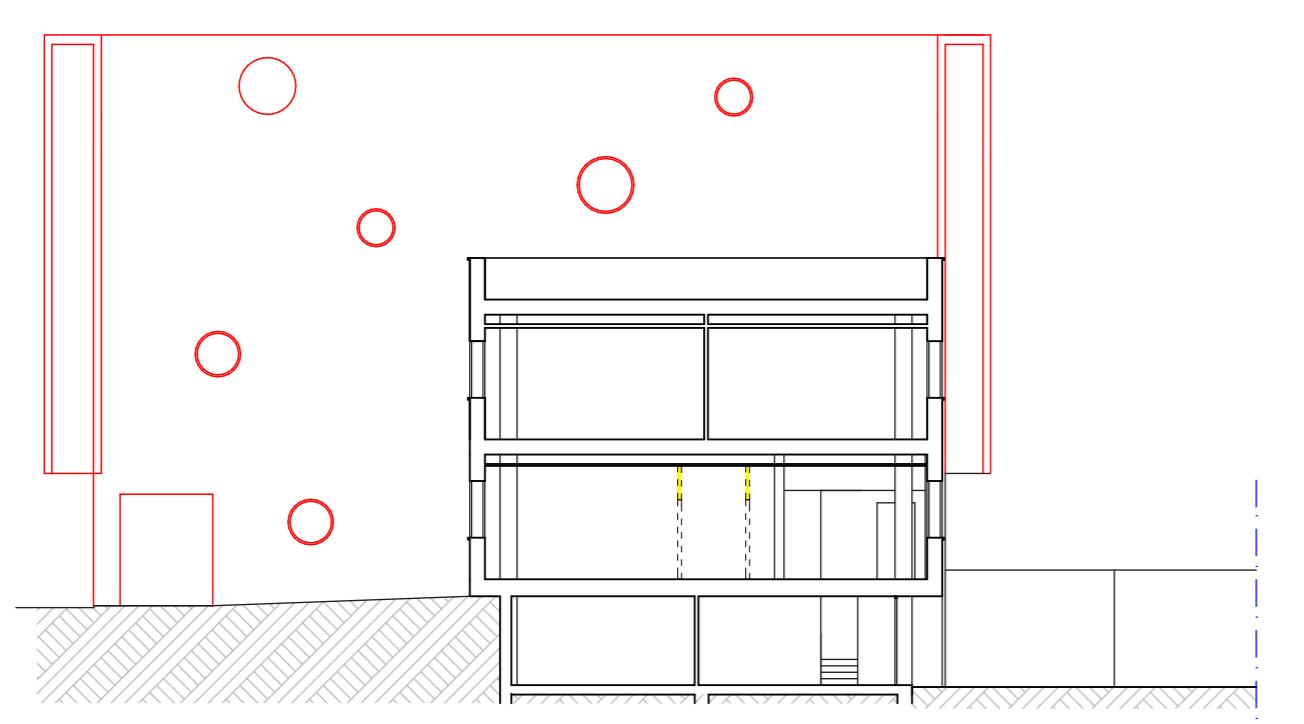

A

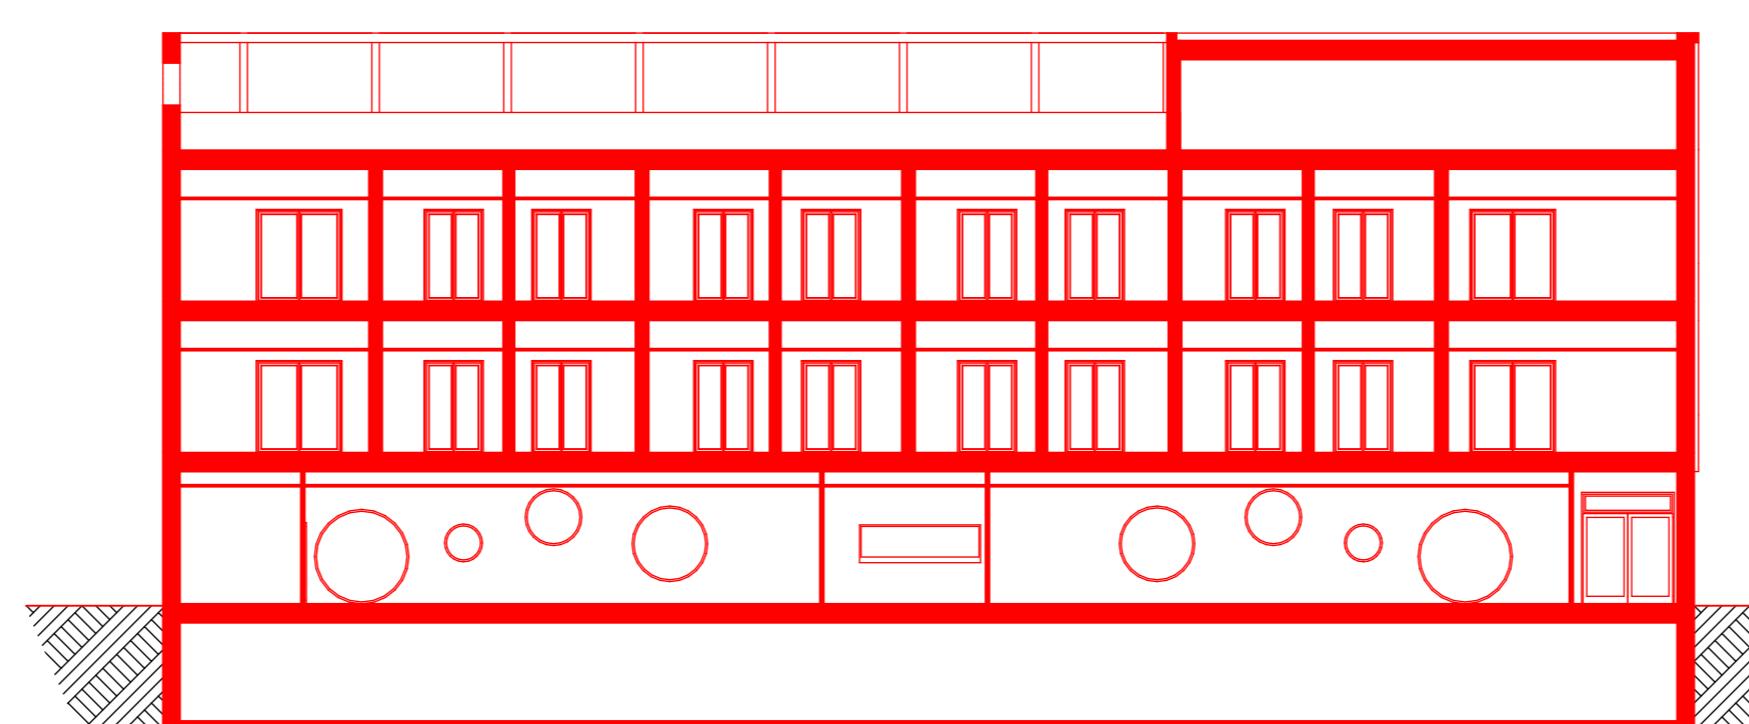

B

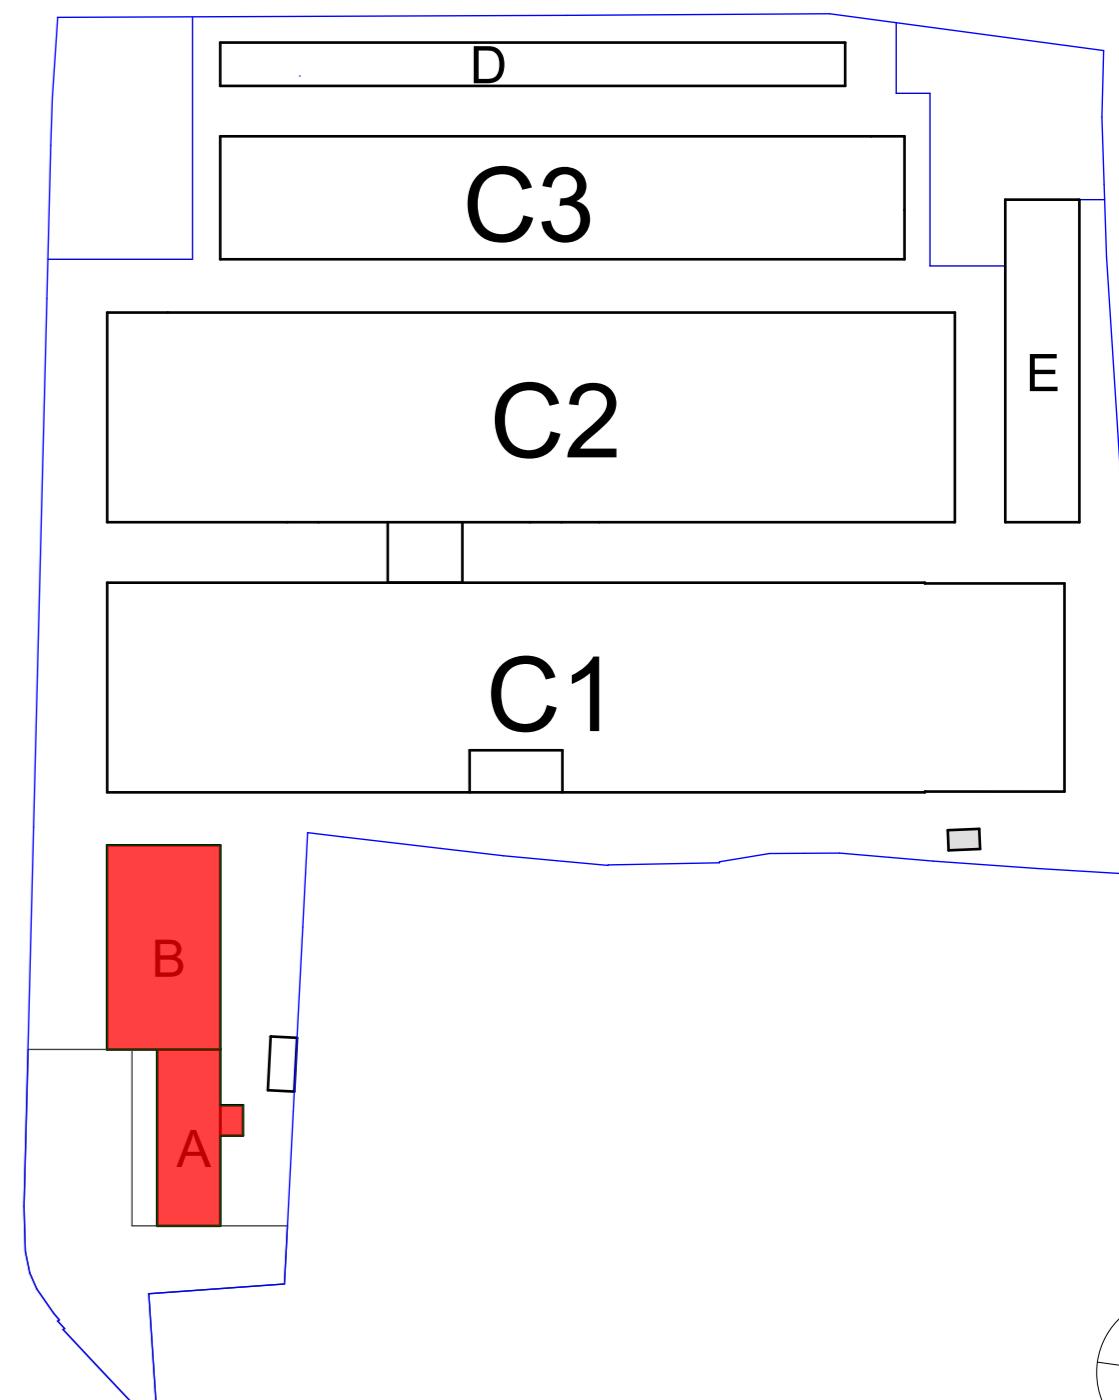

N

<b>arch. lucia razzini</b>		
via Verdi 38/C Cernusco sul Naviglio (MI) tel. 02/9230813 - fax 02/9232171 - e-mail:info@studiorazzini.com - www.studiorazzini.com		
<b>Committente:</b> MONZA INTERNATIONAL S.R.L. - SPRINGSTAR S.R.L.		
<b>Comune:</b> CERNUSCO SUL NAVIGLIO (Mi) - S.S. Padana Superiore, 49		
<b>Oggetto:</b> <u>PIANO ATTUATIVO</u> Ristrutturazione urbanistica		Tavola numero 17 Pe
<b>Titolo:</b> <u>PROGETTO EDILIZIO</u> Comparativa - Edifici A-B Prospetti e sezioni		
		Il Progettista
<b>Scala:</b> 1:200	<b>Aggiornamenti:</b> - Dicembre 2014 - - -	<b>Il Committente</b>
	<b>Data:</b> Marzo 2014	