



PIANTE

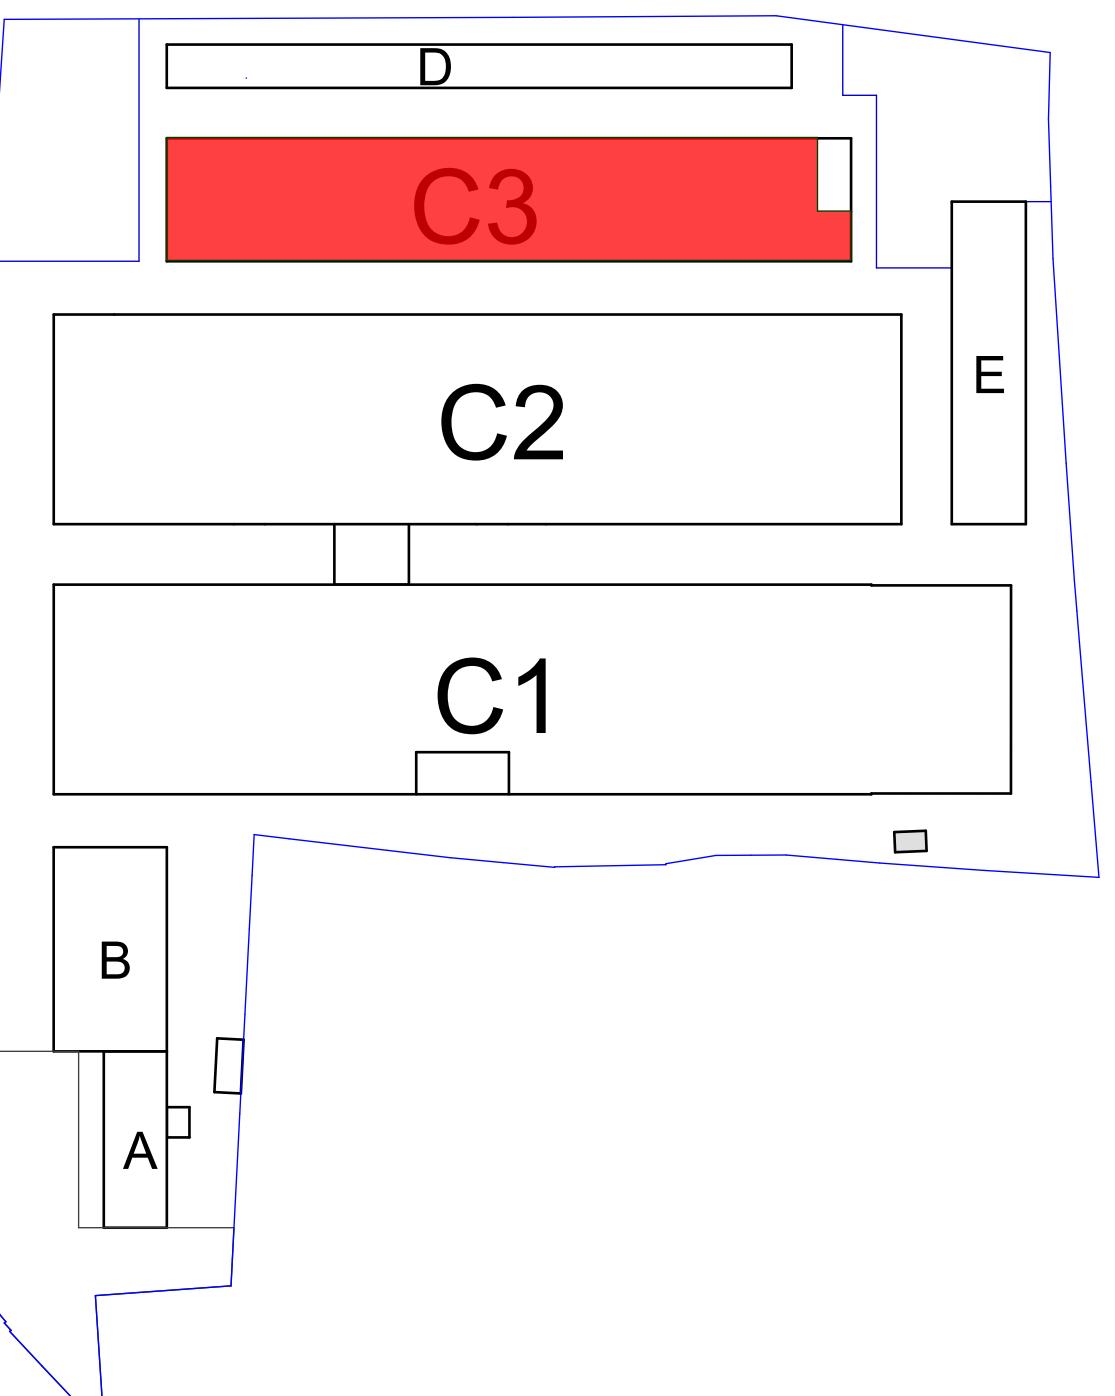

PROSPETTI E SEZIONI

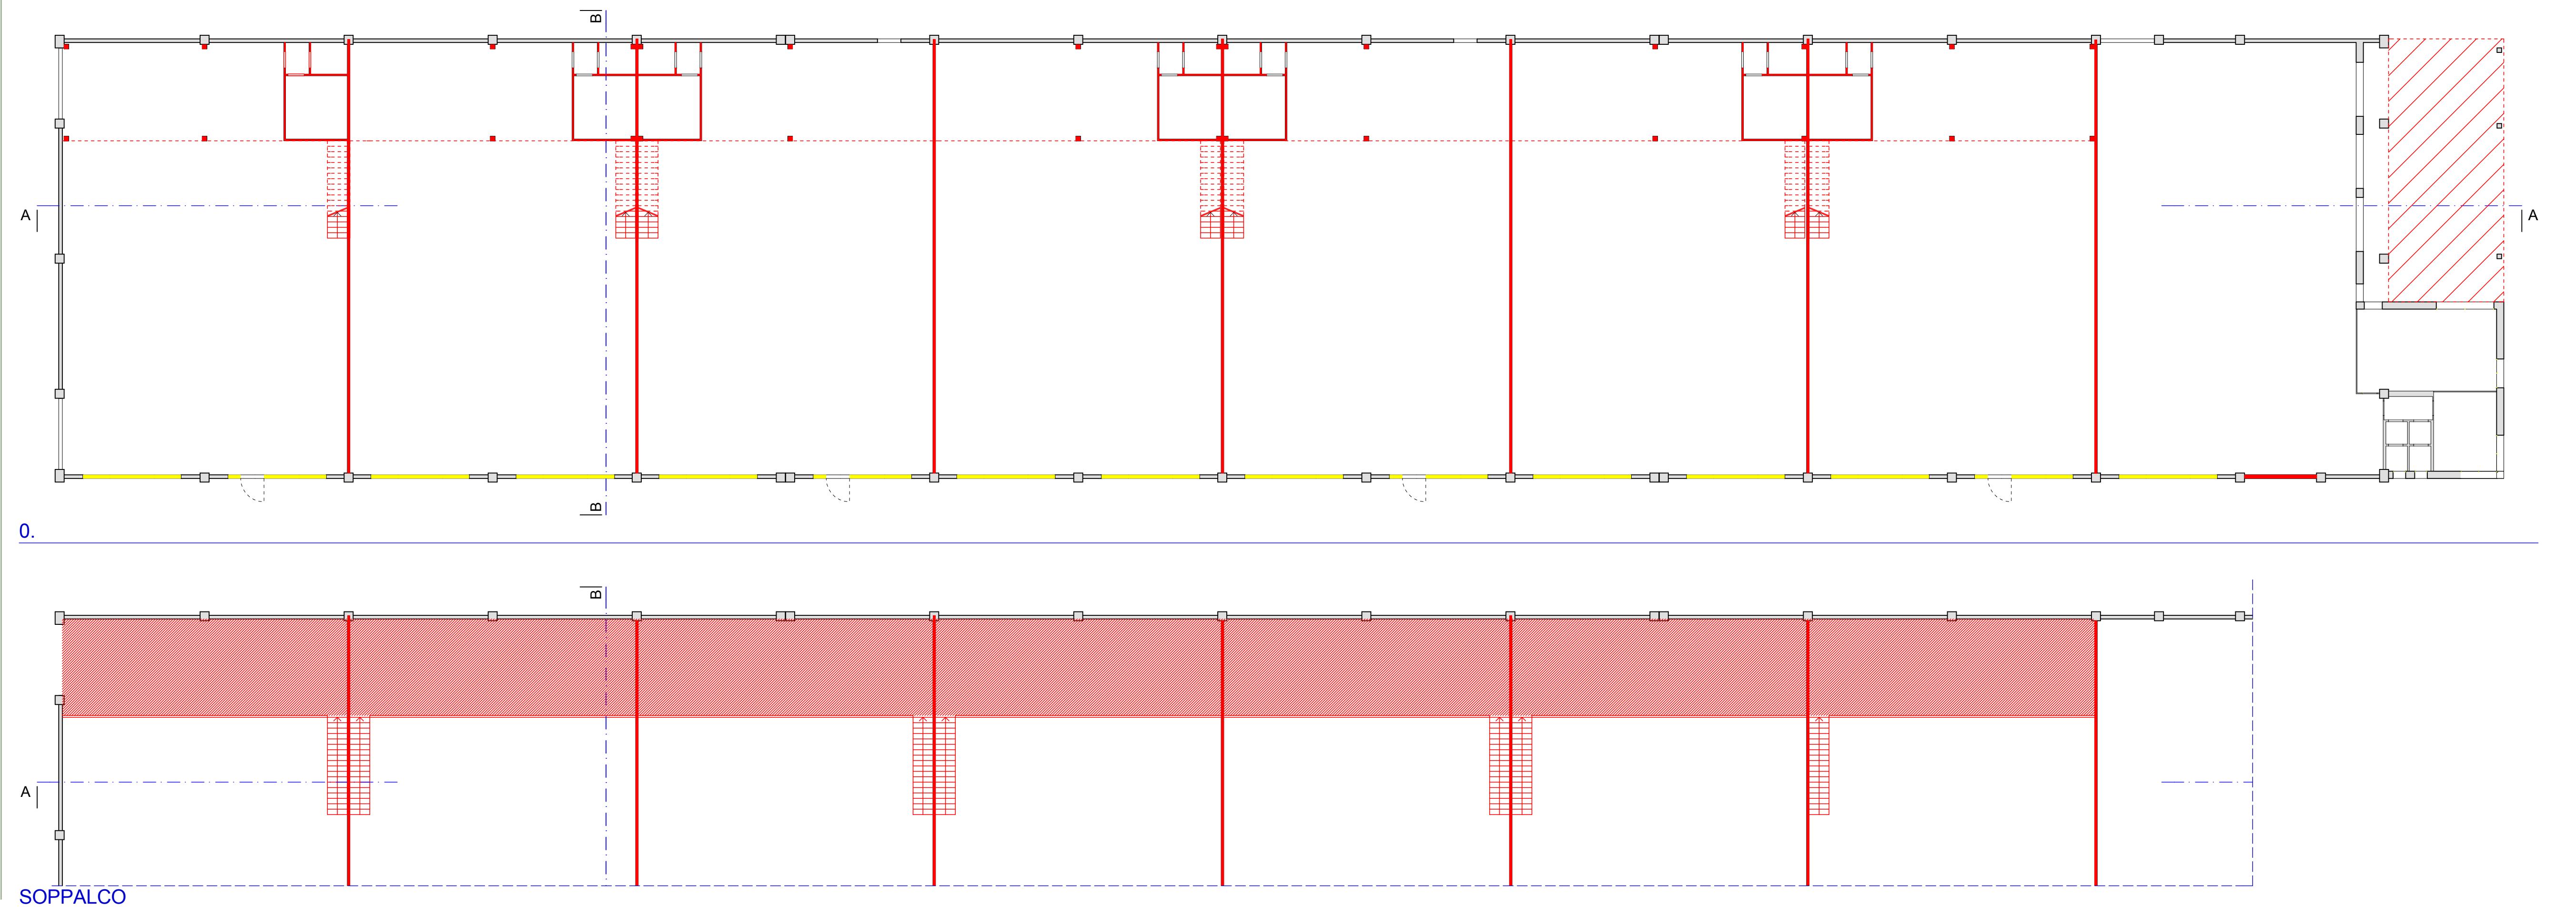

arch. lucia razzini	
via Verdi 38/C Cernusco sul Naviglio (MI) tel. 02/9230813 - fax 02/9232171 - e-mail:info@studiorazzini.com - www.studiorazzini.com	
Committente: MONZA INTERNATIONAL S.R.L. - SPRINGSTAR S.R.L.	
Comune: CERNUSCO SUL NAVIGLIO (Mi) - S.S. Padana Superiore, 49	
Oggetto: <u>PIANO ATTUATIVO</u> Ristrutturazione urbanistica	Tavola numero 20Pe
Titolo: <u>PROGETTO EDILIZIO</u> Comparativa - Edificio C3 Piante prospetti e sezioni	
Il Progettista	
Scala: 1:200	Aggiornamenti: - Dicembre 2014 - - -
Data: Marzo 2014	Il Committente