



NORD

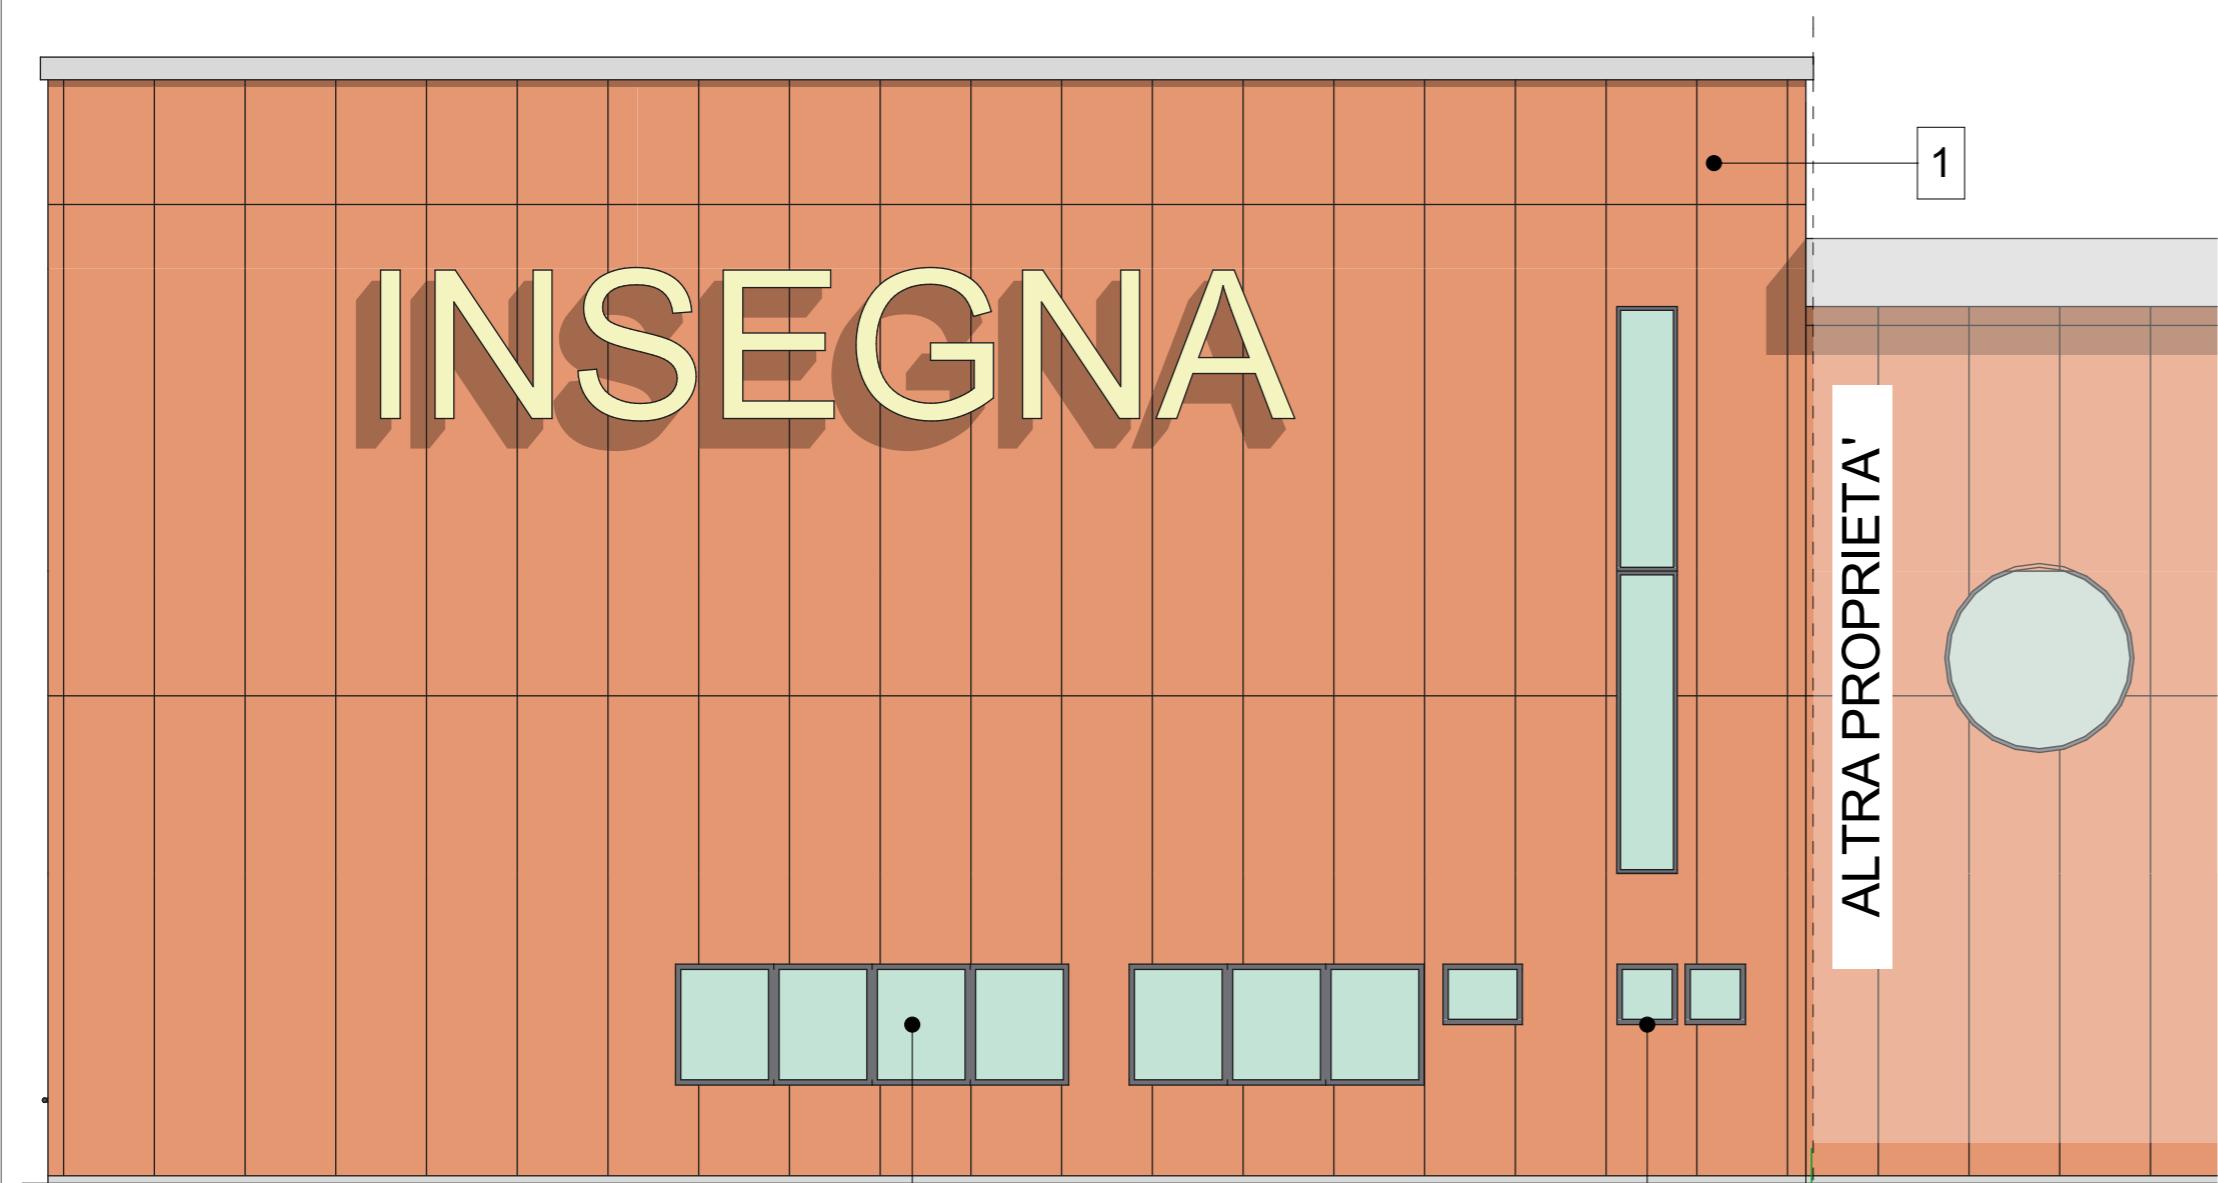


SUD

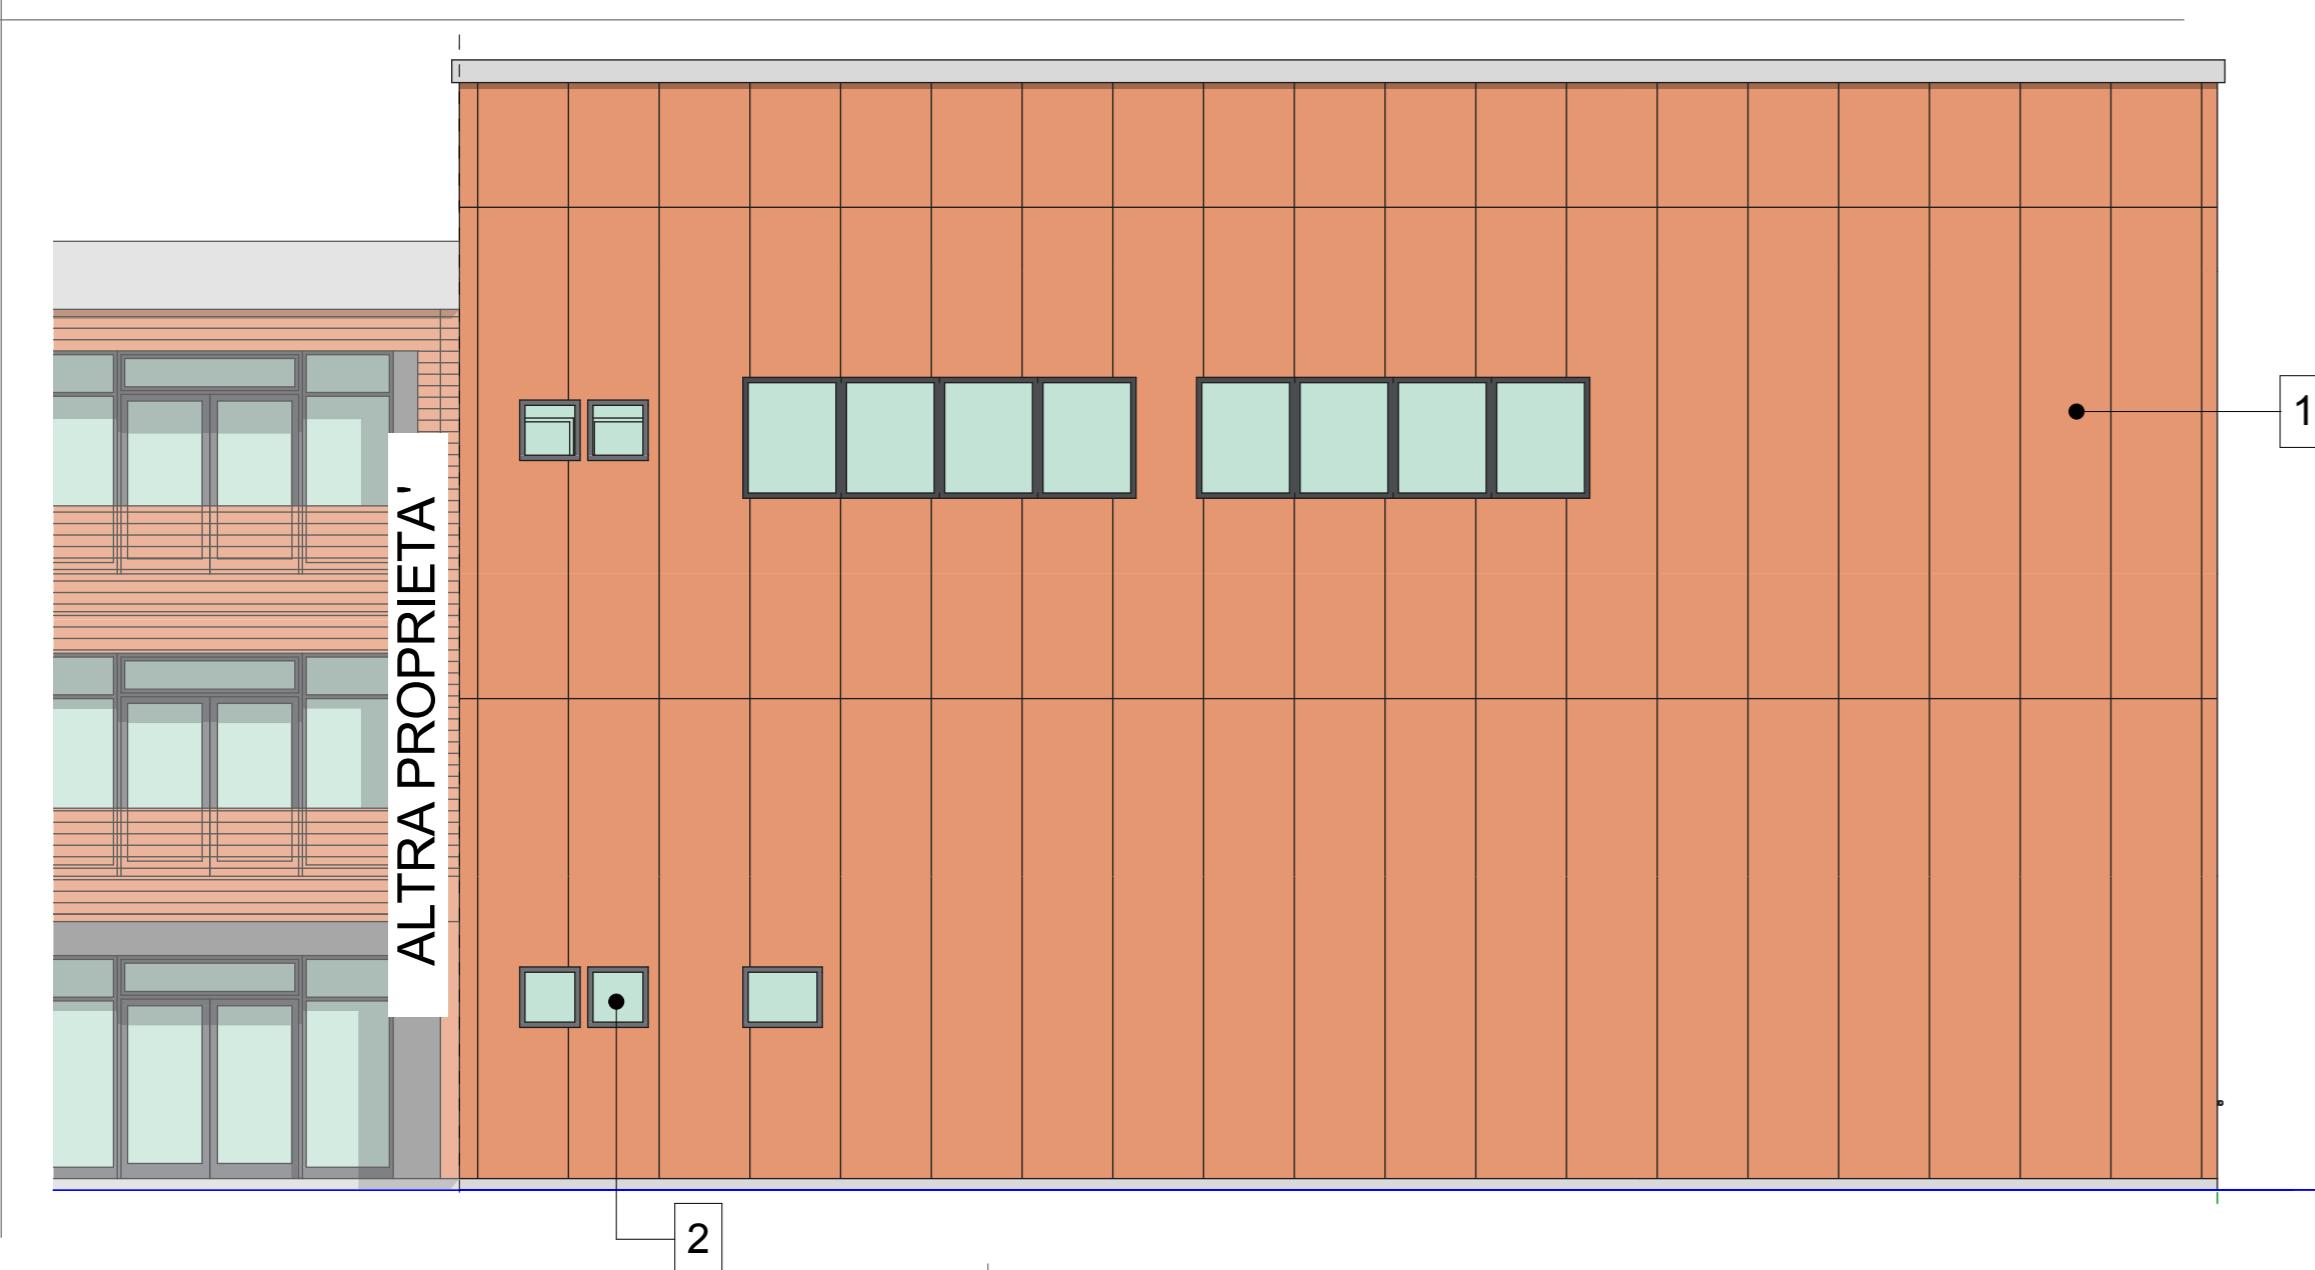

EST




SEZIONE LONGITUDINALE

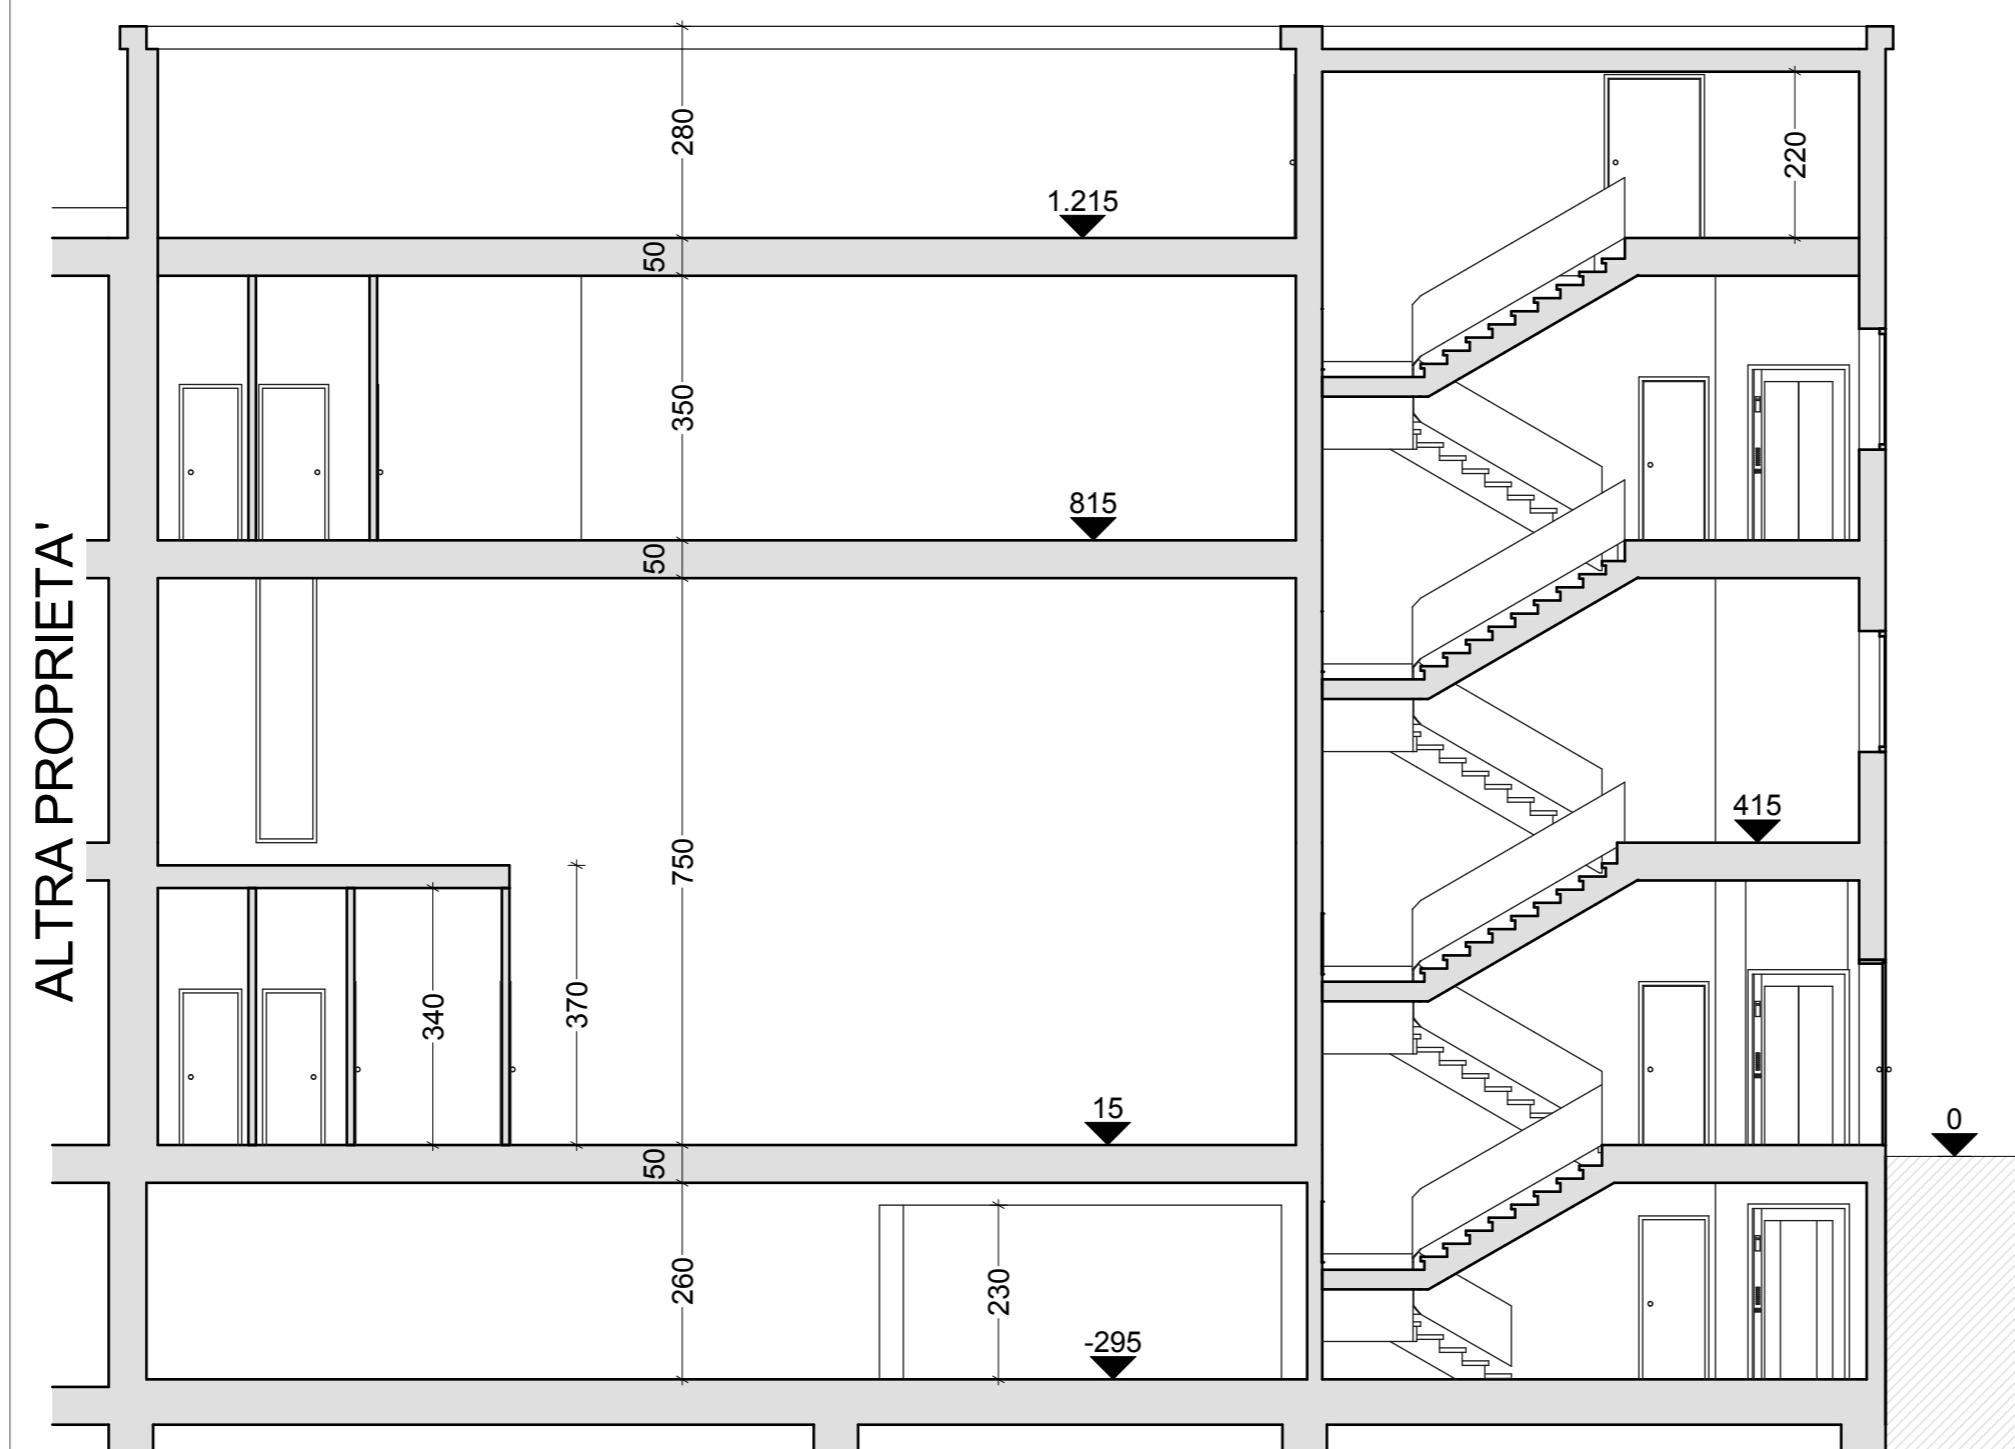

## LEGENDA MATERIALI

- [1] PANNELLO PREFABBRICATO IN CEMENTO EFFETTO COTTO
- [2] SERRAMENTI IN ALLUMINIO COLOR GRIGIO ANTRACITE
- [3] PORTONE IN ALLUMINIO COLOR GRIGIO ANTRACITE

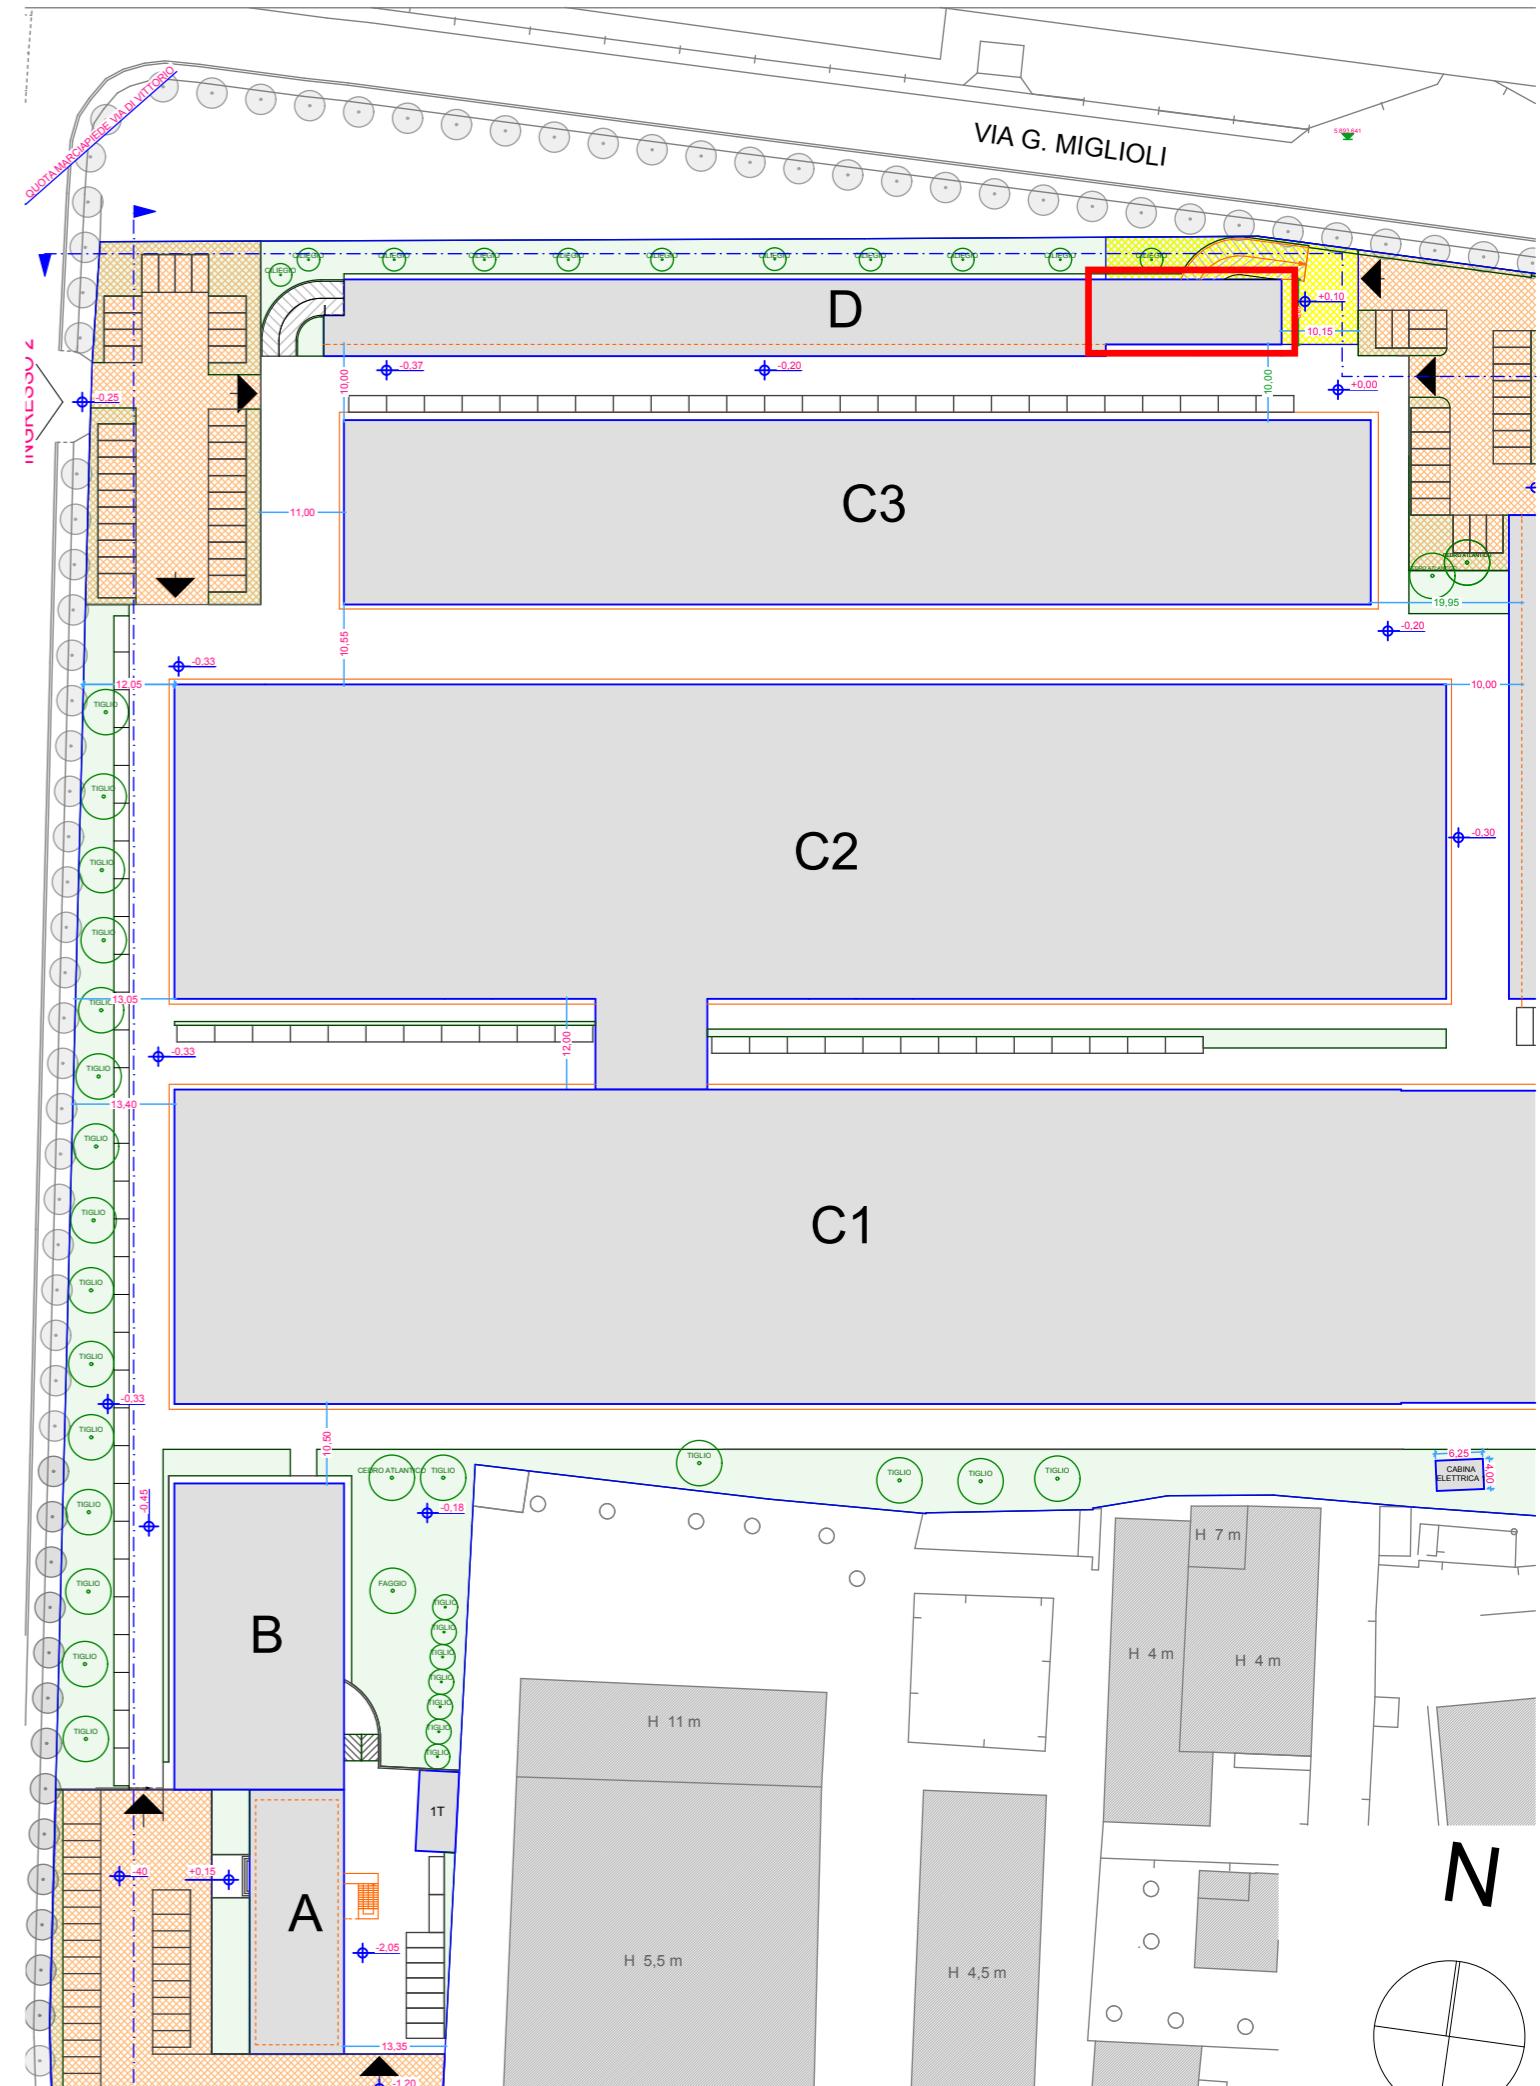

arch. lucia razzini

via Verdi 38/C Cernusco sul Naviglio (Mi)  
tel. 02/9230813 - fax 02/9232171 - e-mail:info@studiorazzini.com - www.studiorazzini.com



Committente: MONZA INTERNATIONAL S.R.L. - SPRINGSTAR S.R.L.

Comune: CERNUSCO SUL NAVIGLIO (Mi) - S.S. Padana Superiore, 49

Oggetto:  
PIANO ATTUATIVO  
Ristrutturazione urbanistica

Titolo:  
PROGETTO PRELIMINARE opere di urbanizzazione secondaria  
Prospetti e sezione

Tavola numero

5 Po

Il Progettista	
----------------	--

Scala:  
1:100

Aggiornamenti:  
- Febbraio 2015  
-  
-  
-

Il Committente	
----------------	--

Data:  
Gennaio 2015