


COLLOCAMENTO GEOGRAFICO



ESTRATTO DI MAPPA - 1:1000

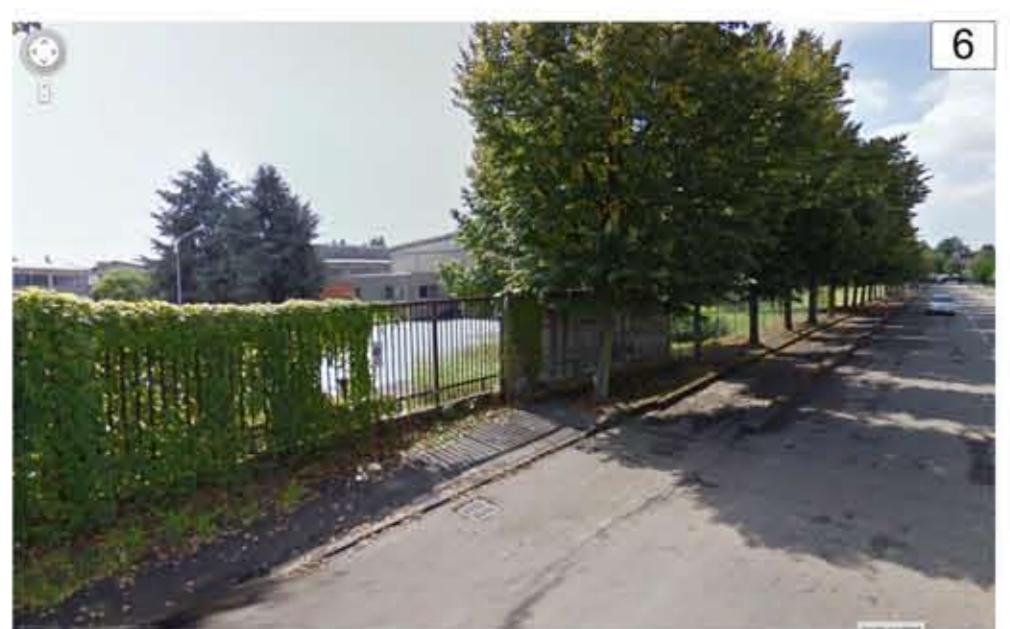


Foglio 43 - mappale 61

VISTA AEREA



ESTRATTO DI PGT - 1:1000

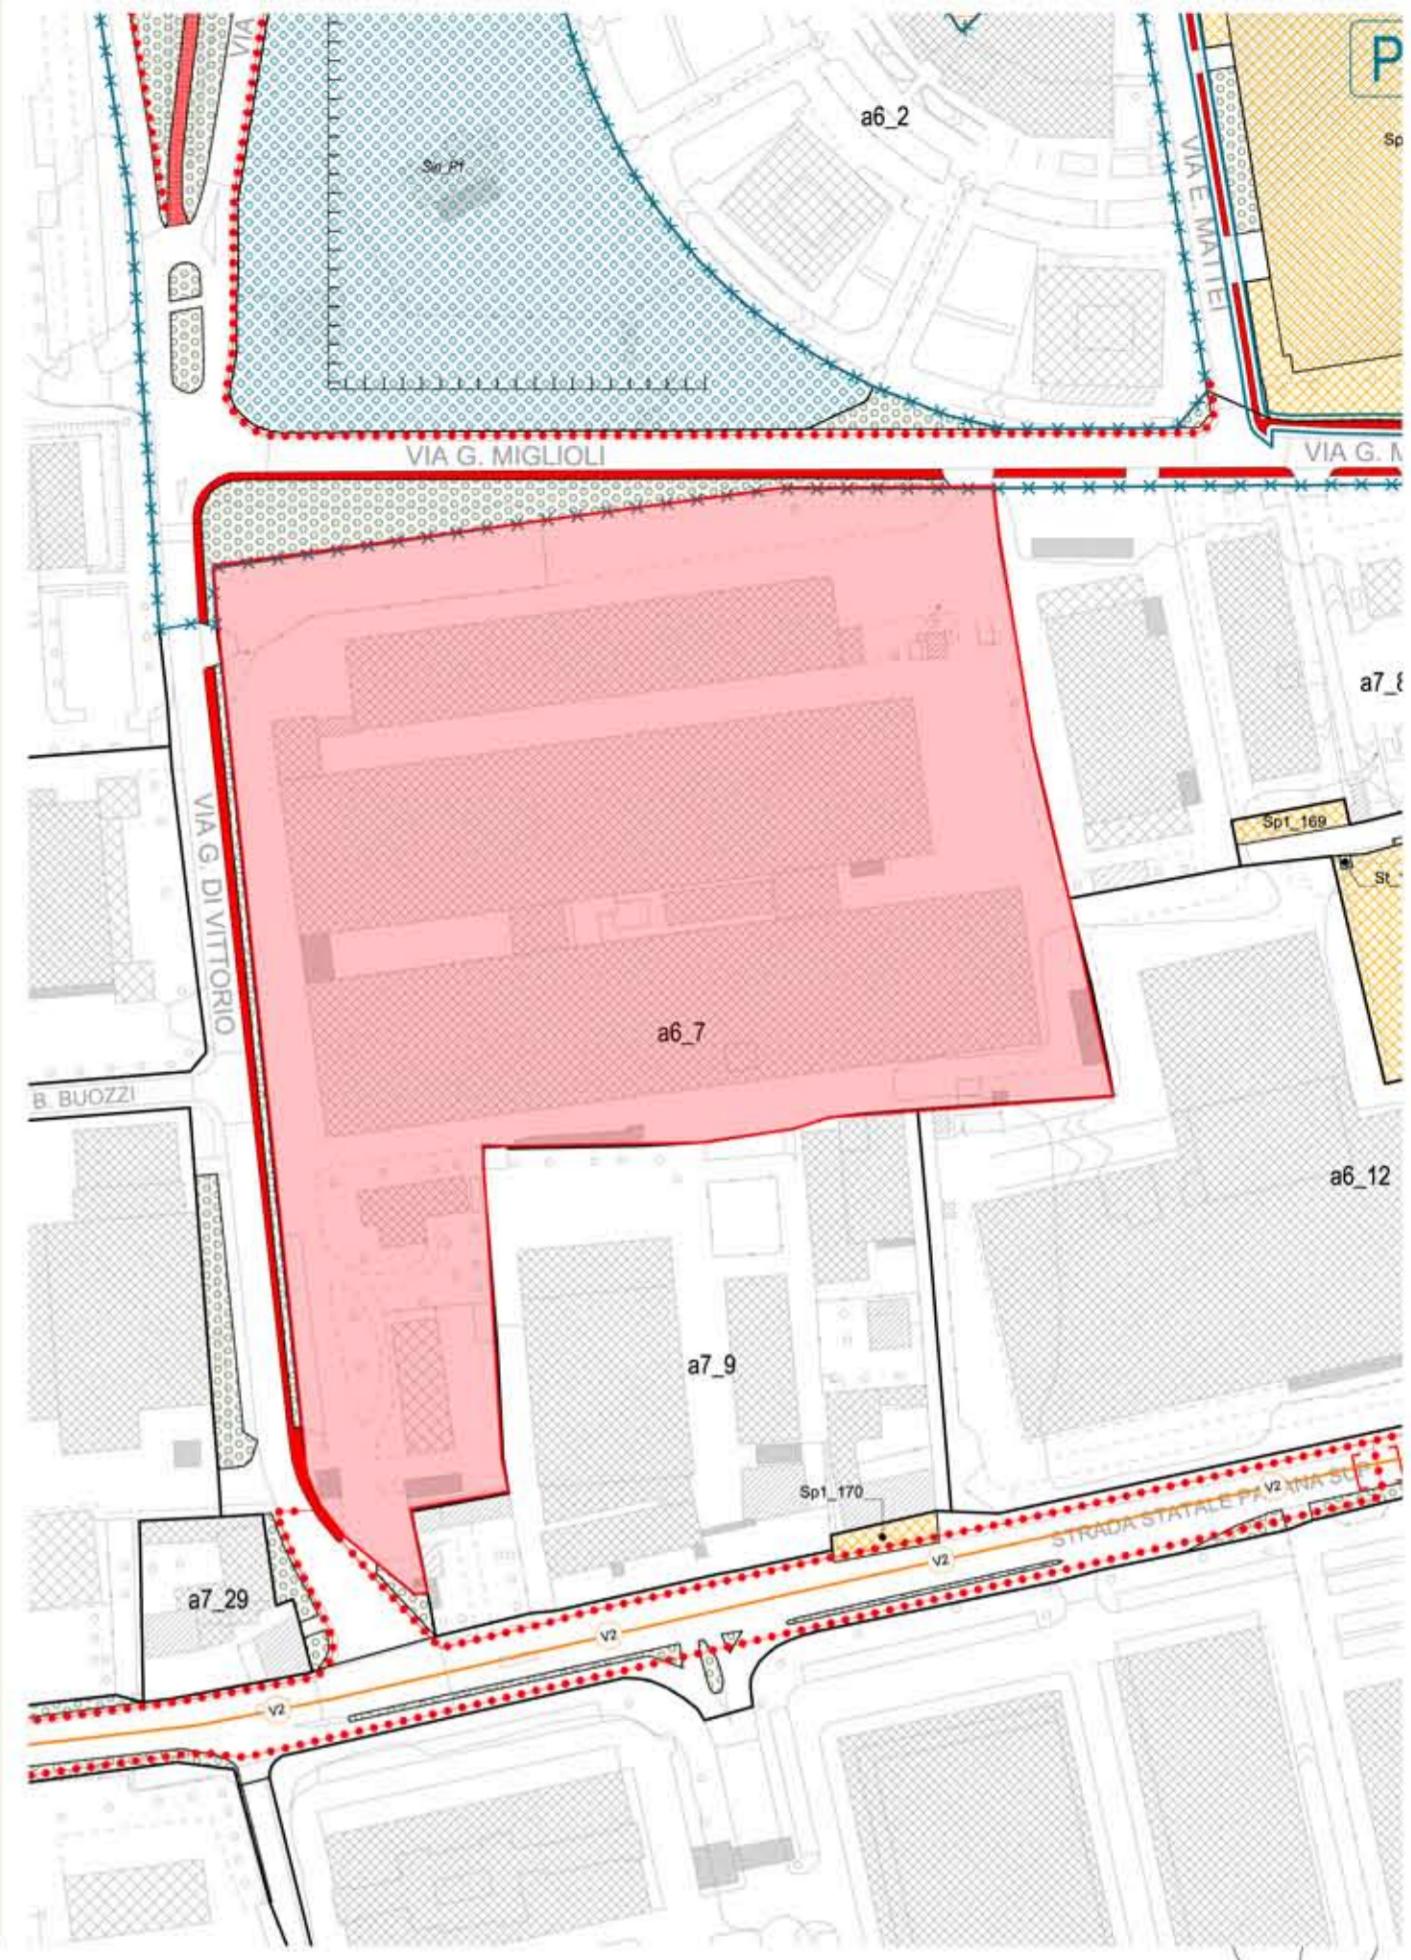

arch. lucia razzini

via Verdi 38/C Cernusco sul Naviglio (MI)
tel. 02/9230813 - fax 02/9232171 - e-mail:info@studiorazzini.com



Committente: MONZA INTERNATIONAL S.R.L. - SPRINGSTAR S.R.L.


Comune: CERNUSCO SUL NAVIGLIO (Mi) - S.S. Padana Superiore, 49

Oggetto:
PIANO ATTUATIVO - Lotto produttivo a6_7

Titolo:
PROGETTO URBANISTICO
Inquadramento territoriale

Tavola numero

1
Pu

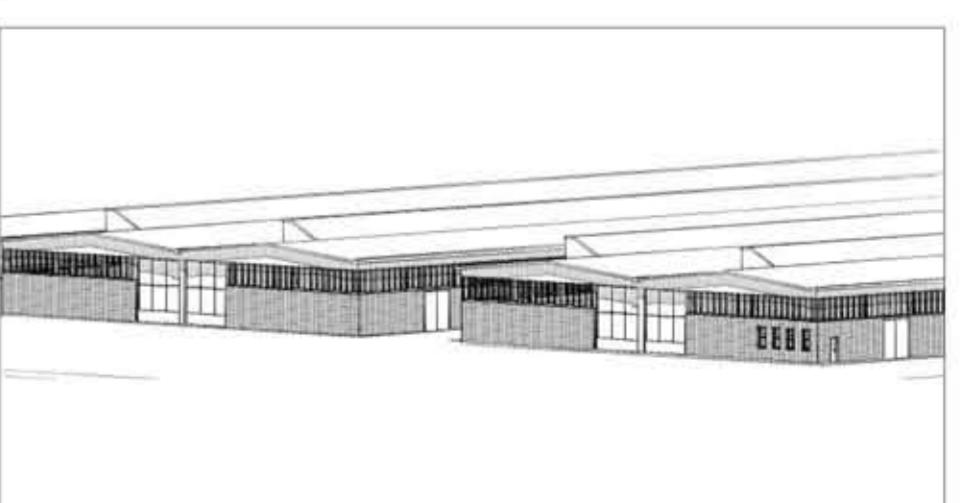

Il Progettista

Scala:
1:1000

Aggiornamenti:

Il Committente

Data:
Marzo 2014