




PROSPETTO EST

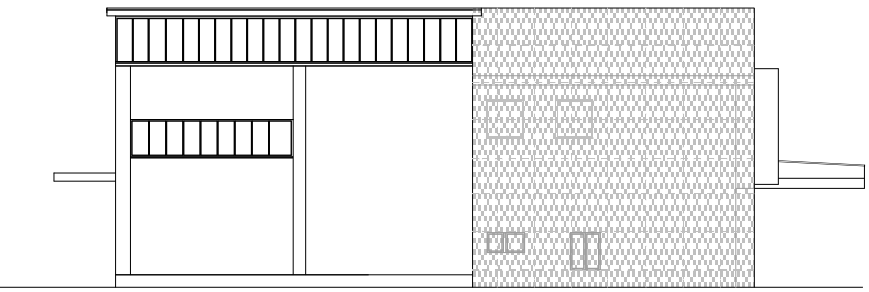


PROSPETTO NORD

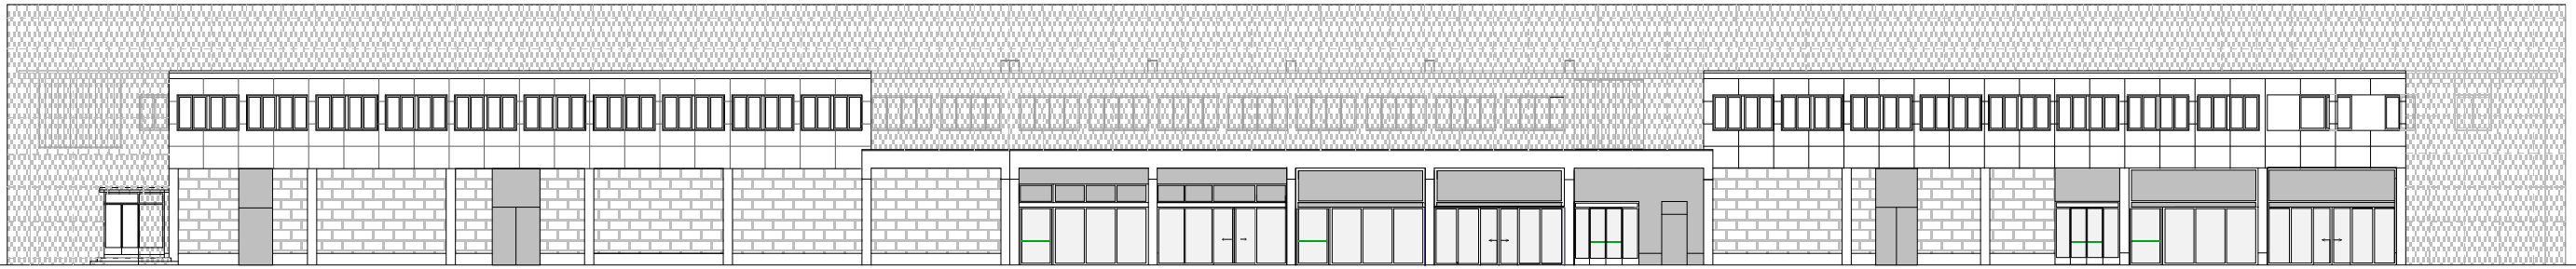


PROSPETTO OVEST

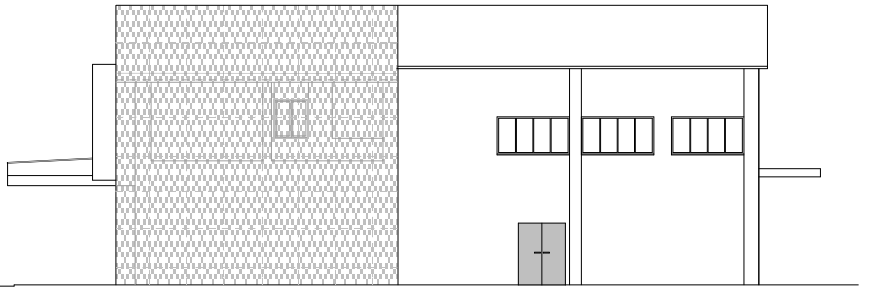


PROSPETTO SUD

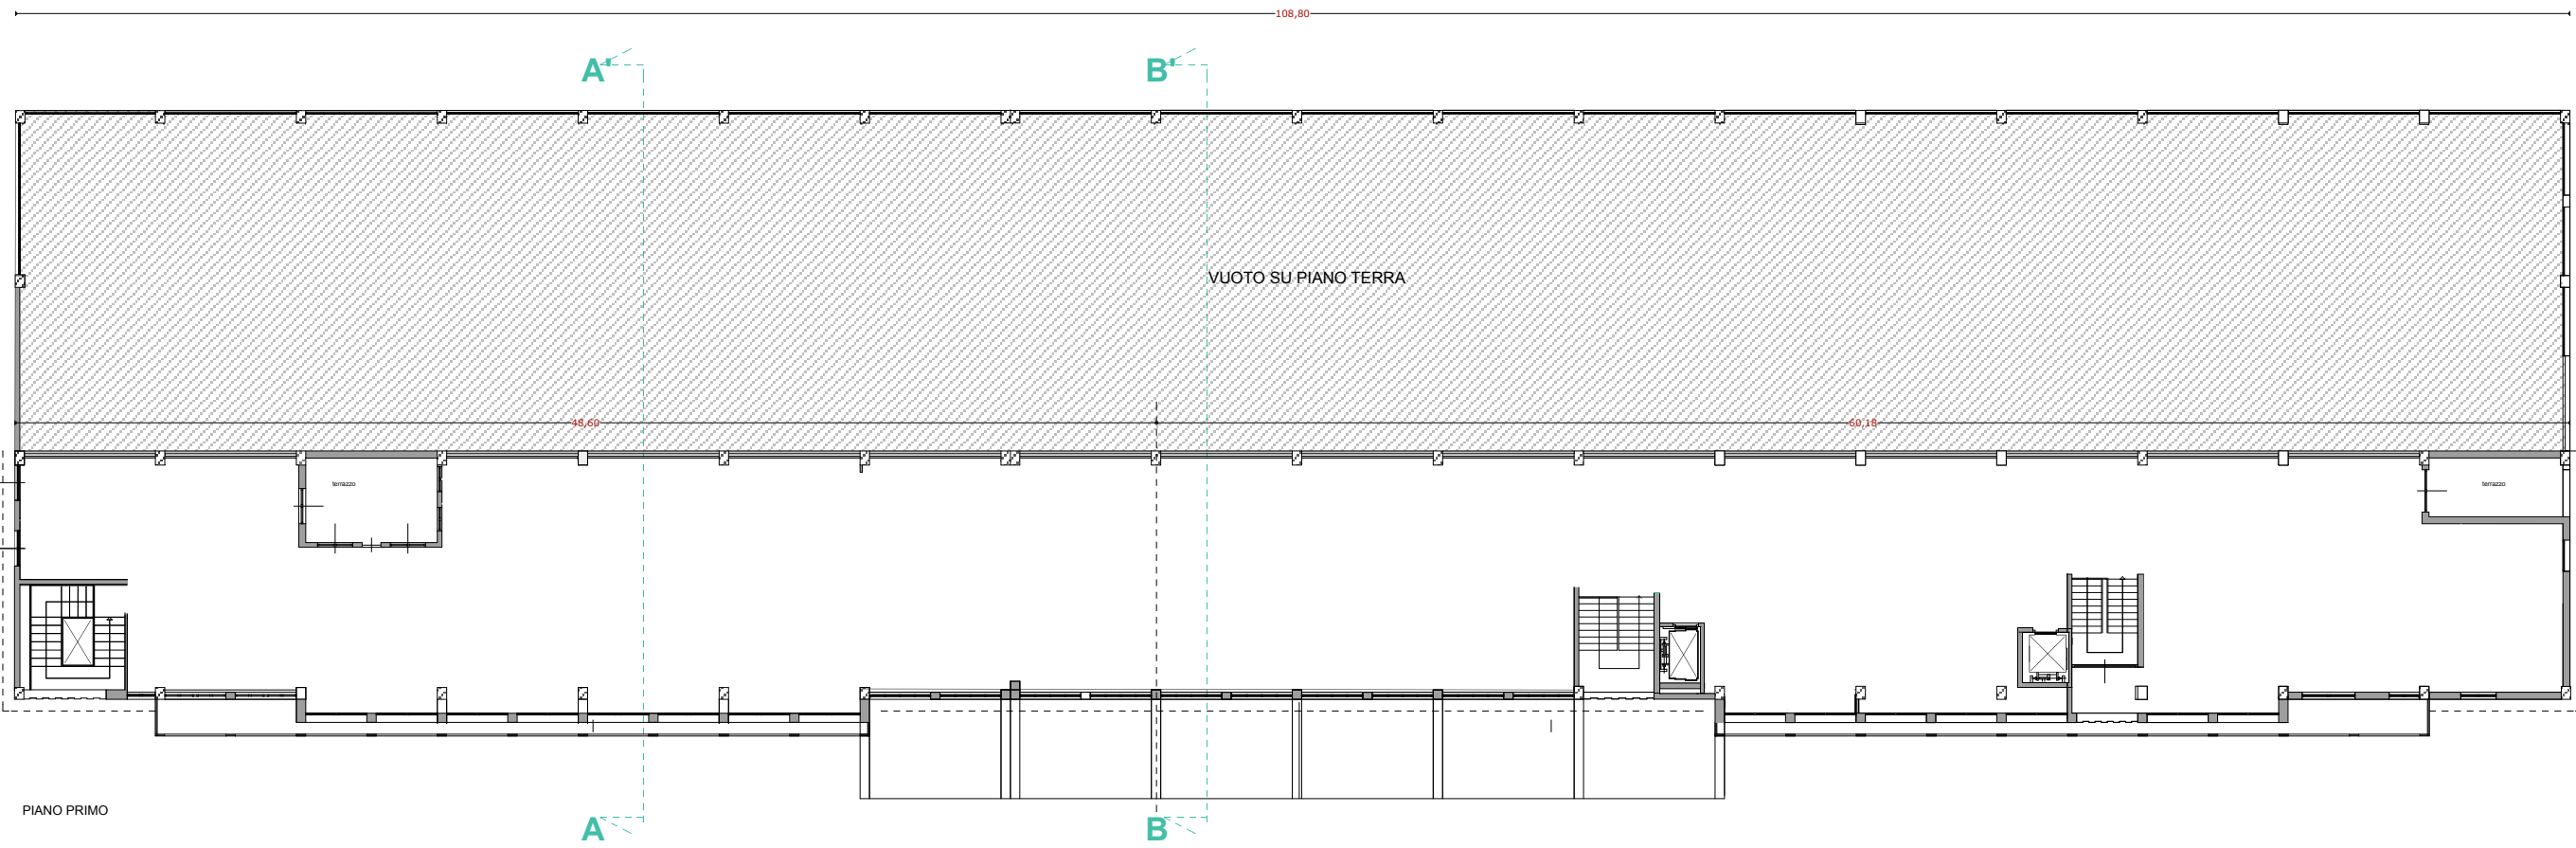


PIANO PRIMO

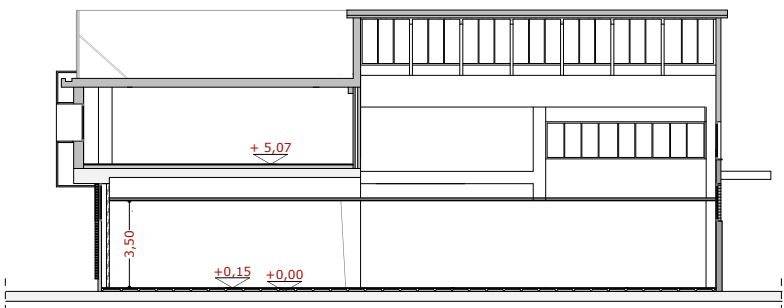

SEZIONE A-A

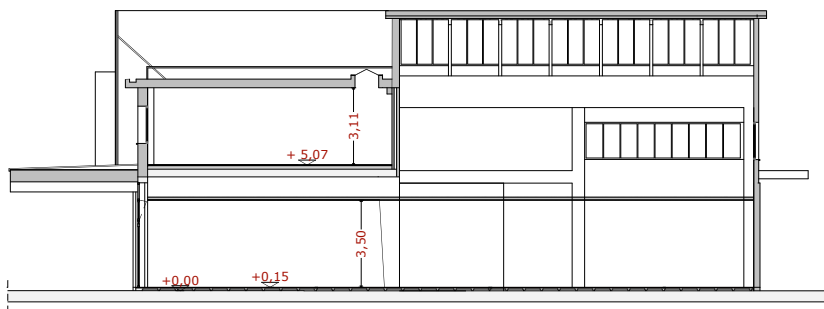

SEZIONE B-B'

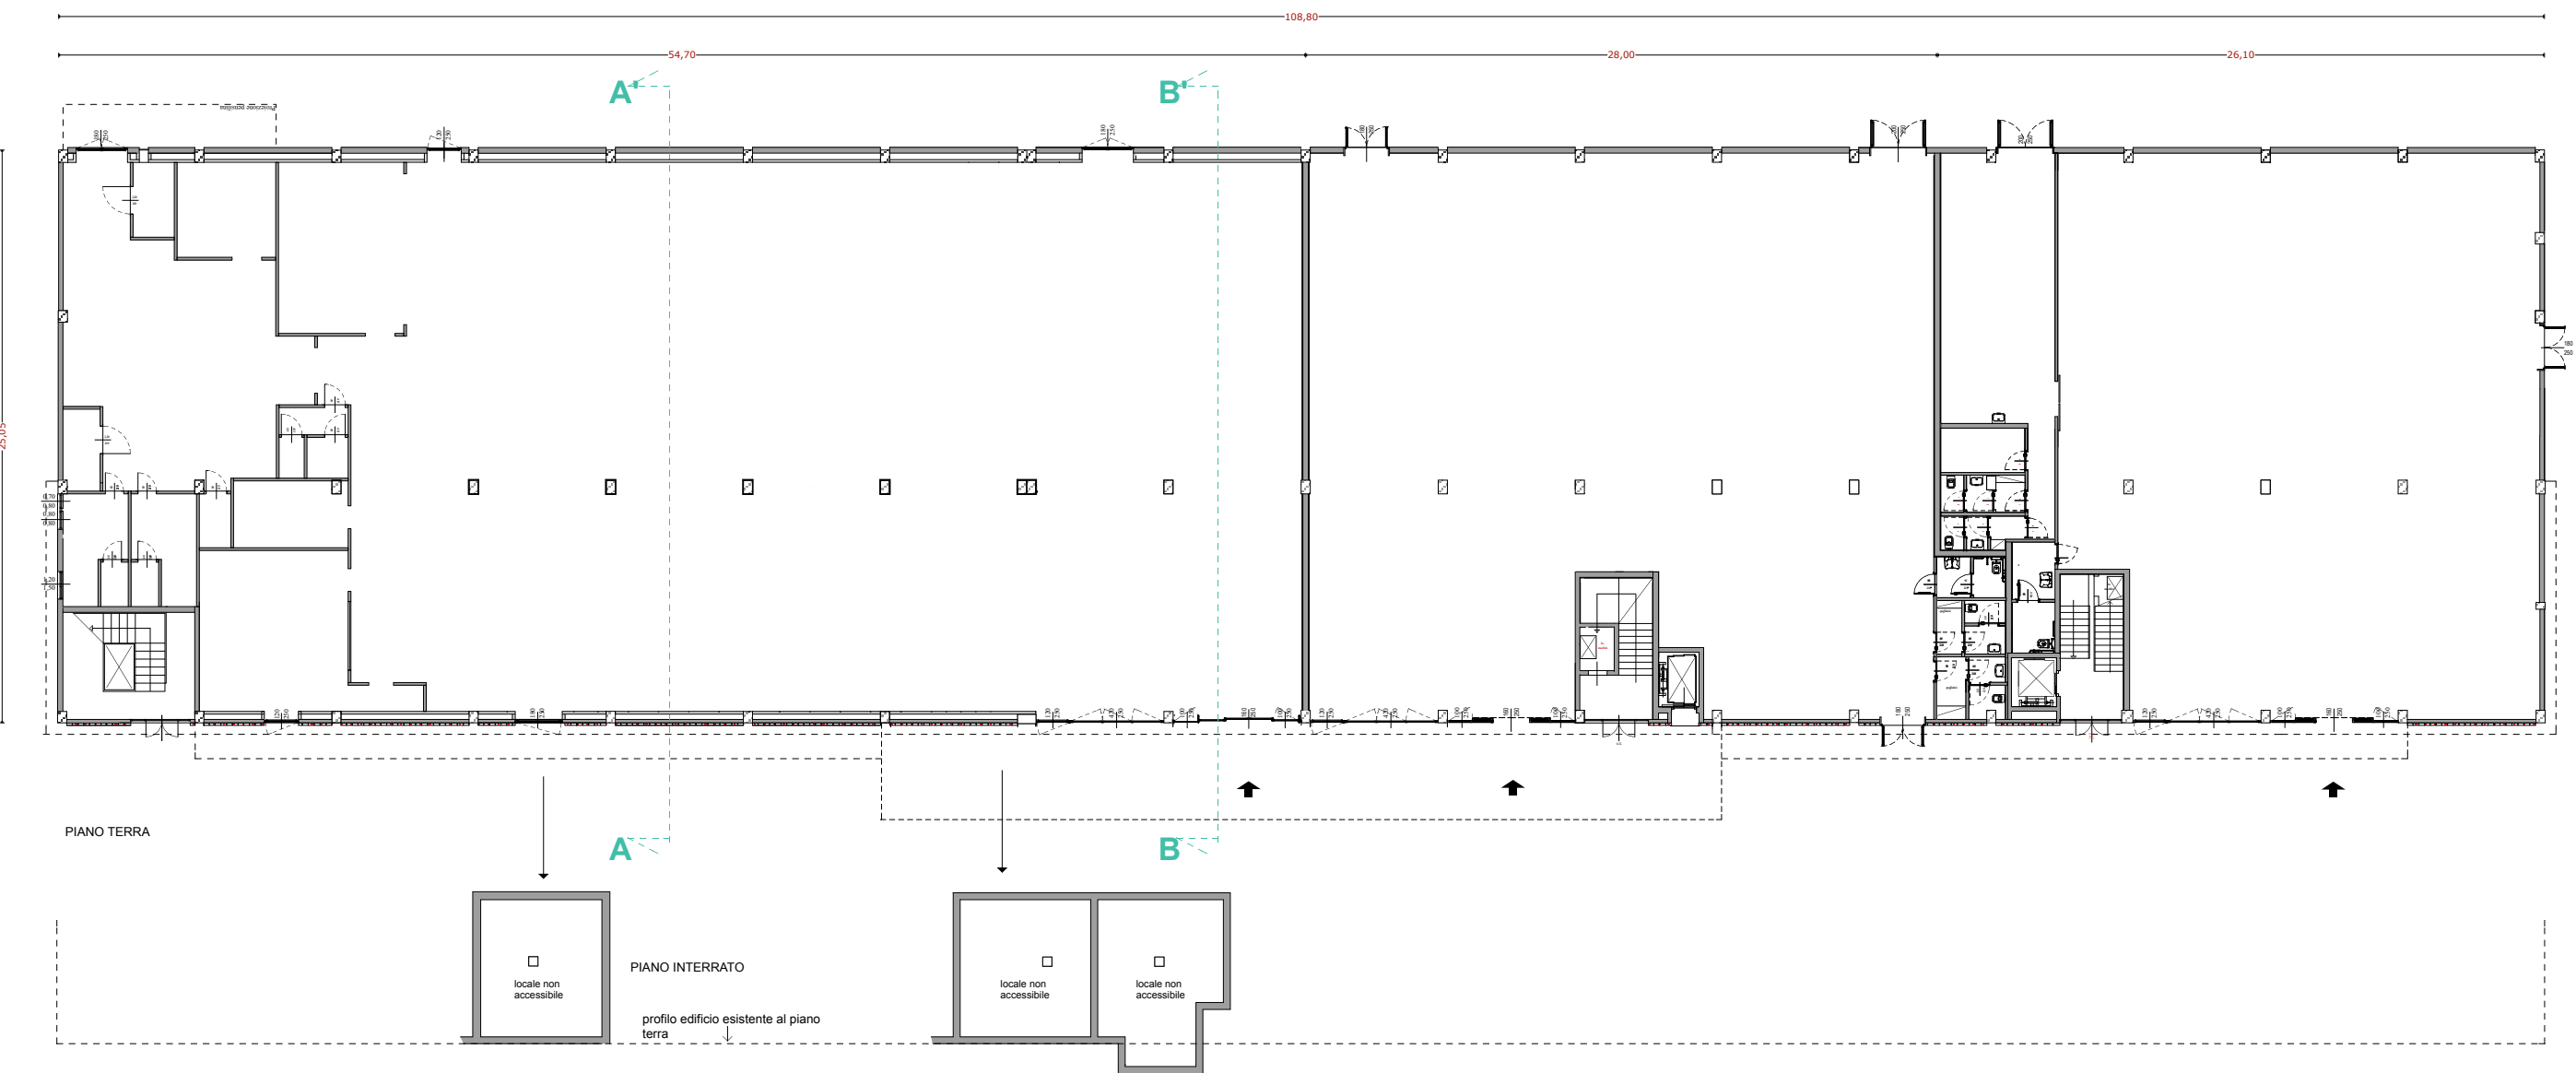

PIANO TERRA

COMUNE DI CERNUSCO SUL NAVIGLIO

LA PROPRIETA'

SIDEROS s.r.l. - via Francesco sforza, 1 - 20122 - Milano

IL TECNICO INCARICATO

ARCH. PIETRO CICCARDI - via Isorzo 15 - 20842 - Albate - tel 0362-1792753 fax 0362-1792847

P.A. di Via TORINO, 45 denominato A7_53
- CERNUSCO SUL NAVIGLIO - fg. 49 mapp.239
VERIFICA DI ASSOGGETTABILITA' A VALUTAZIONE D'IMPATTO
AMBIENTALE (VIA)

PROGETTO : PIANTE | PROSPETTI | SEZIONI