




EDIFICIO D

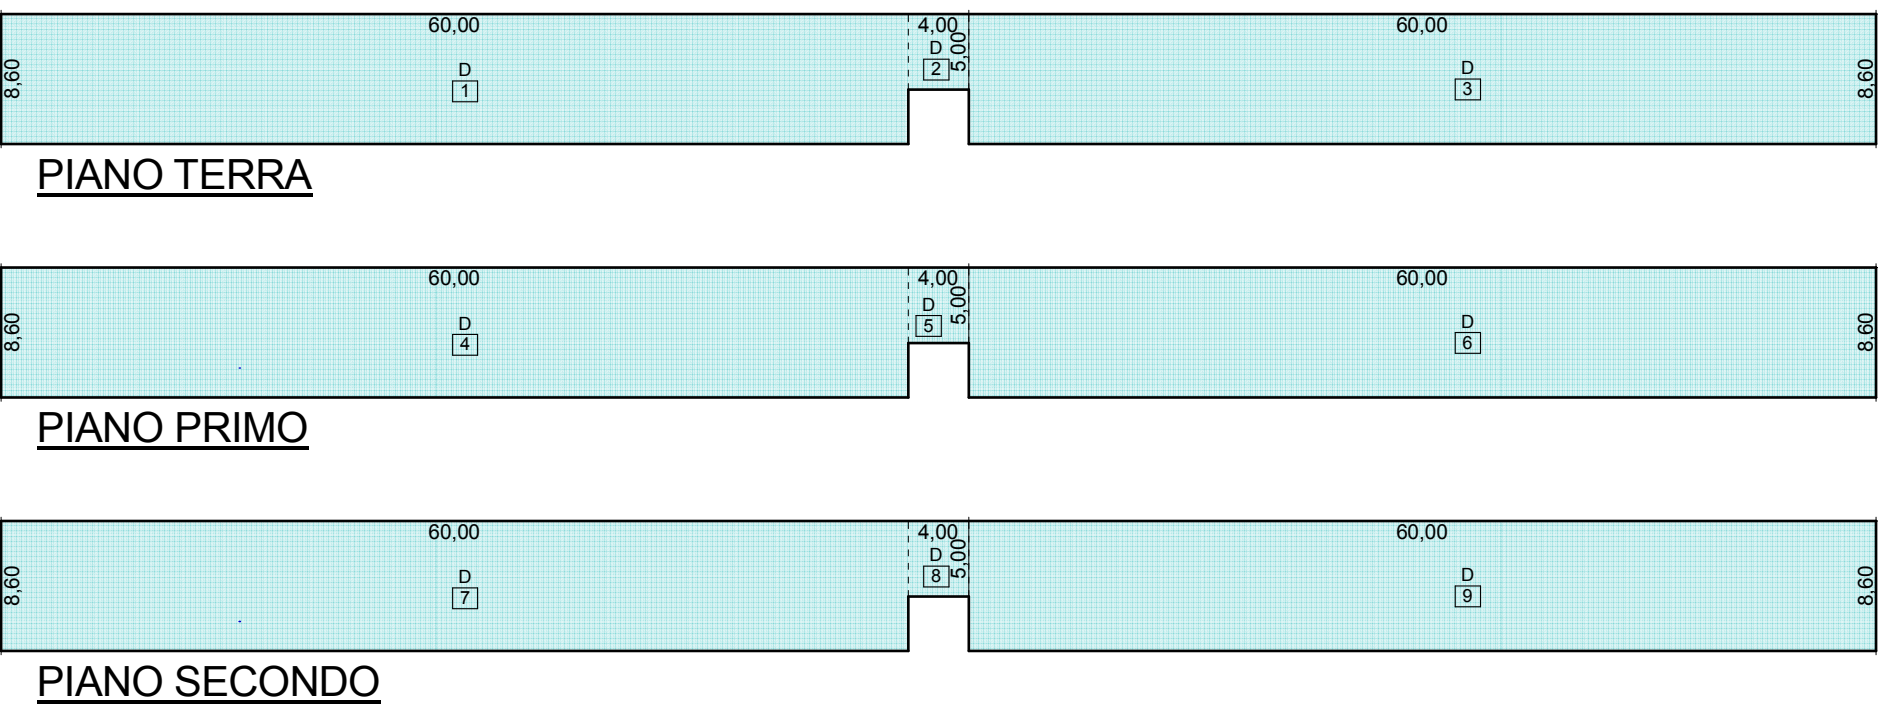

EDIFICIO C3

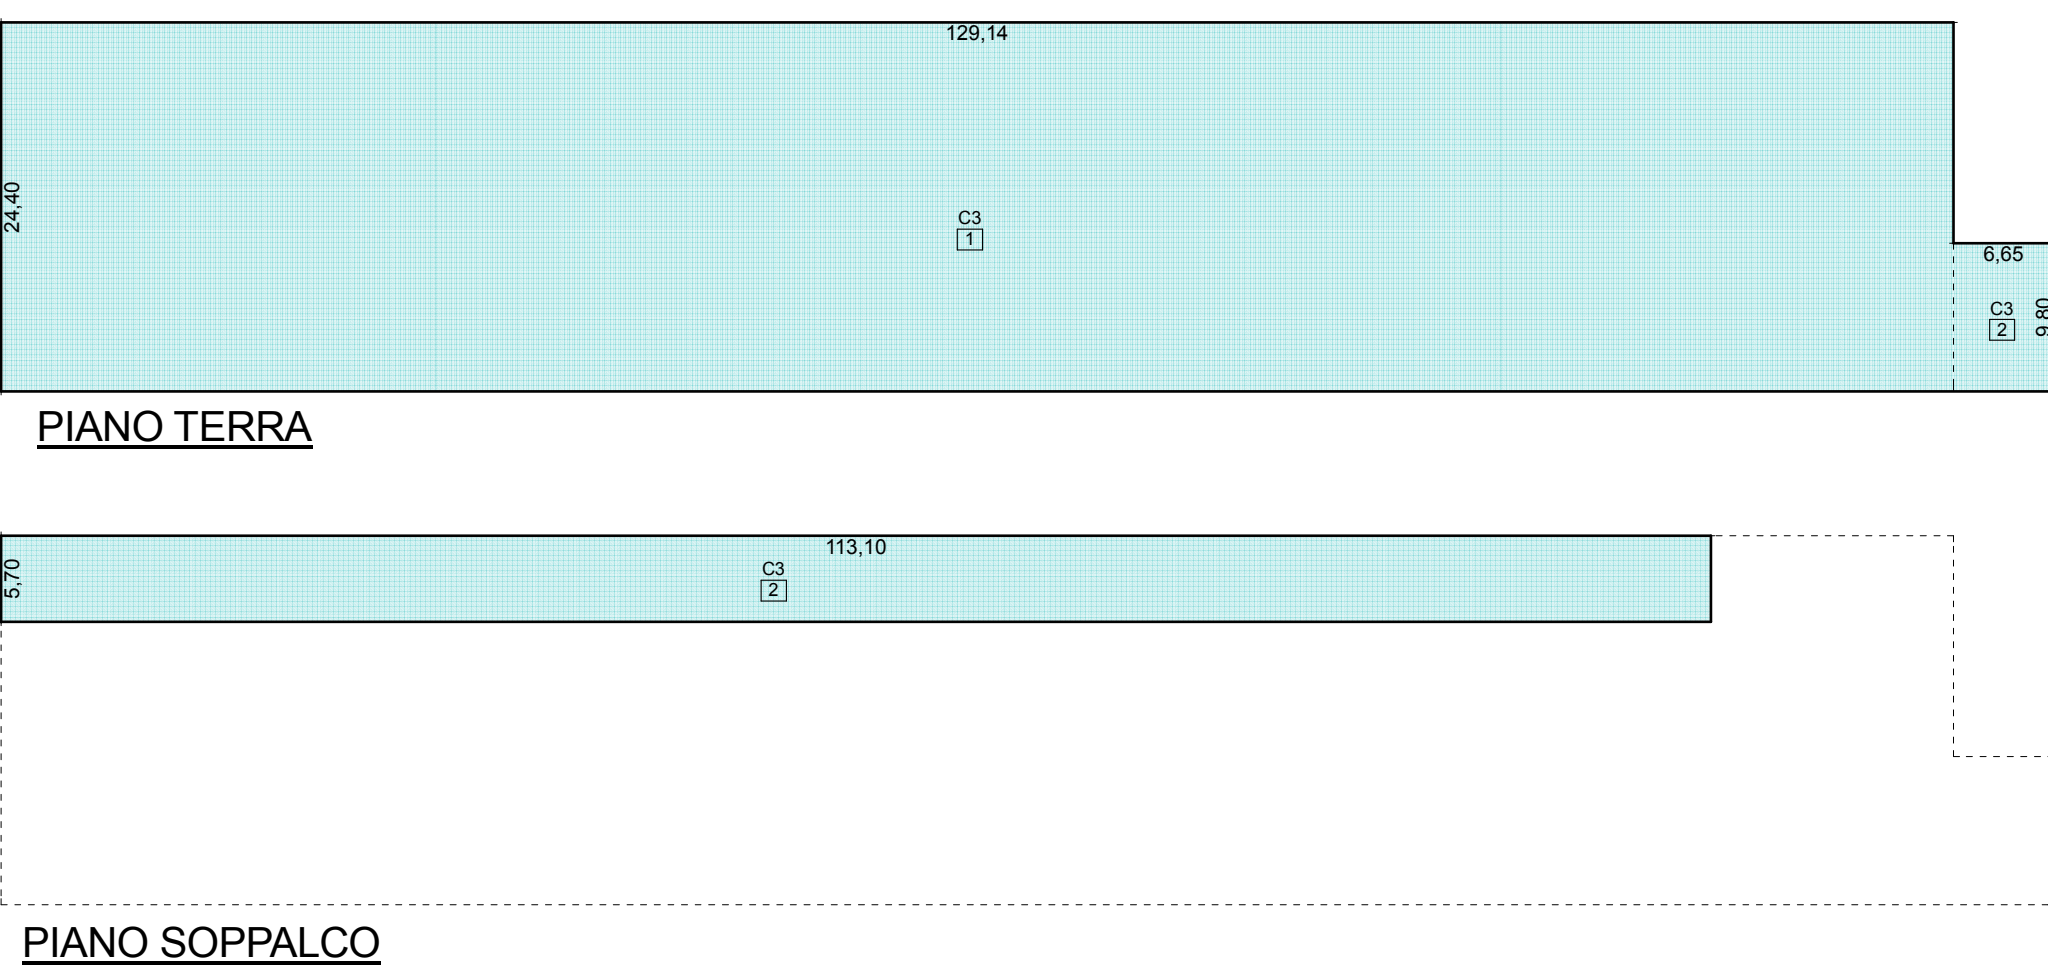


EDIFICI C1-C2

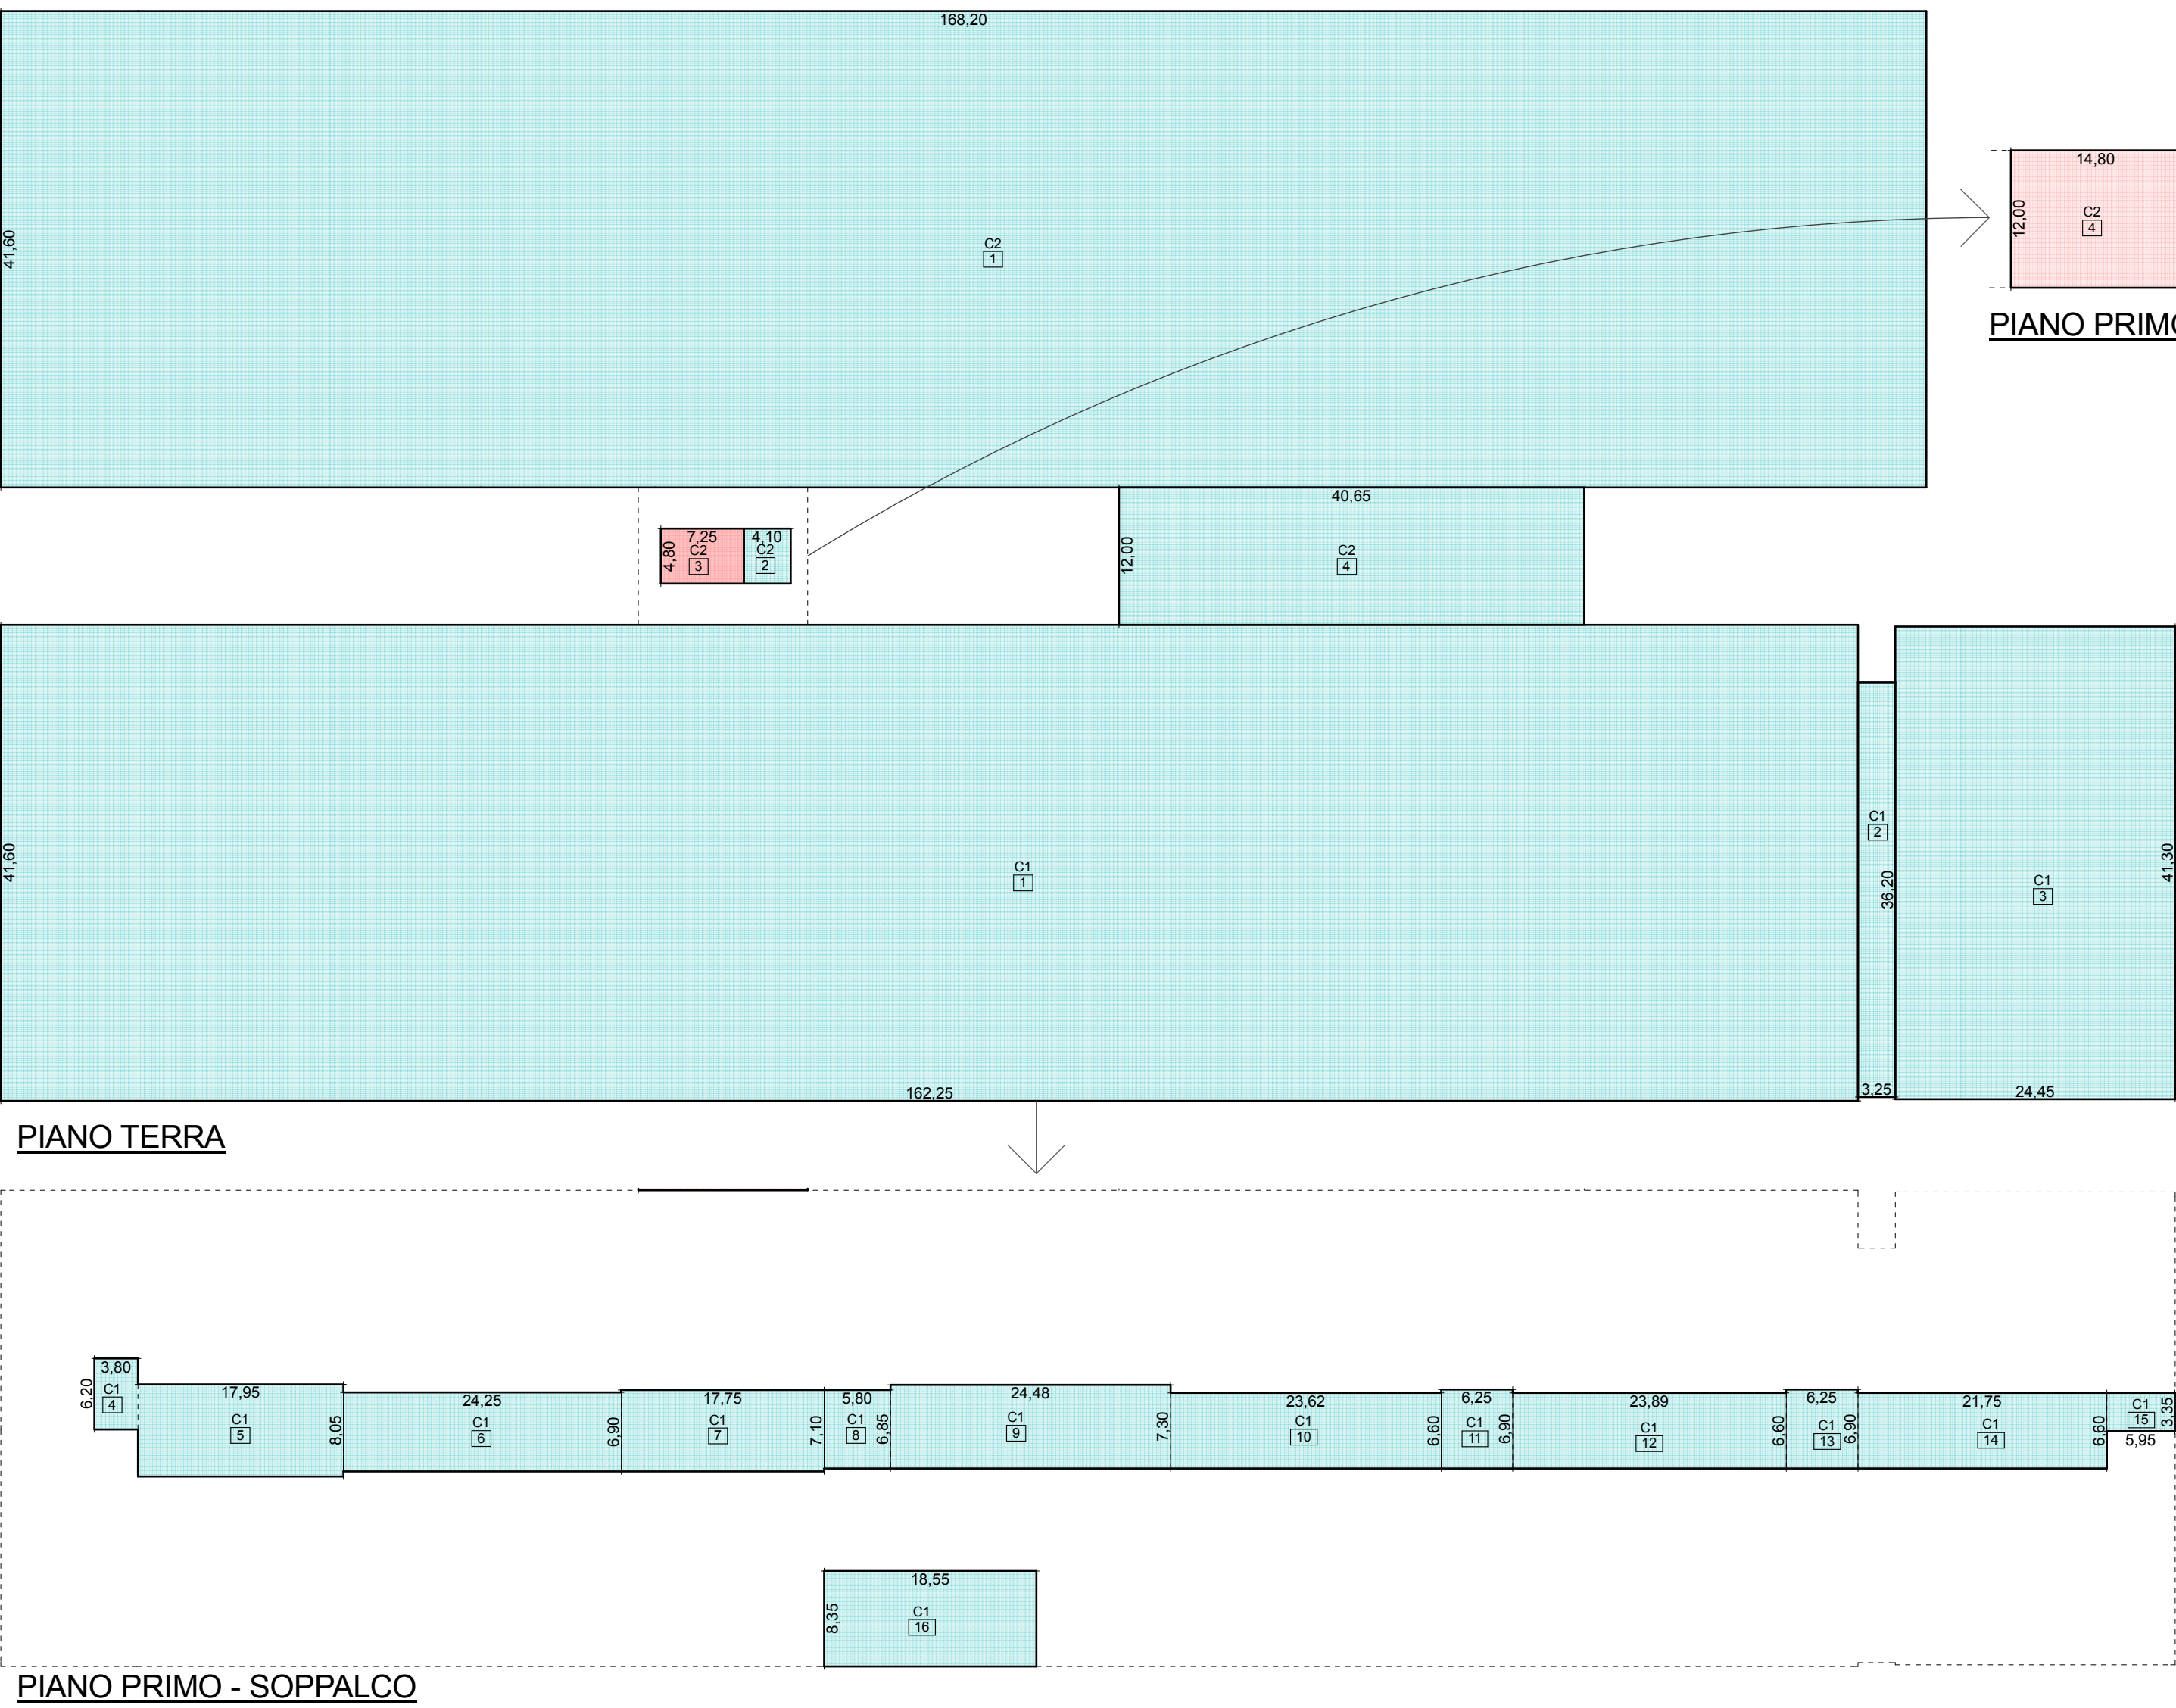

EDIFICIO E



EDIFICIA-B

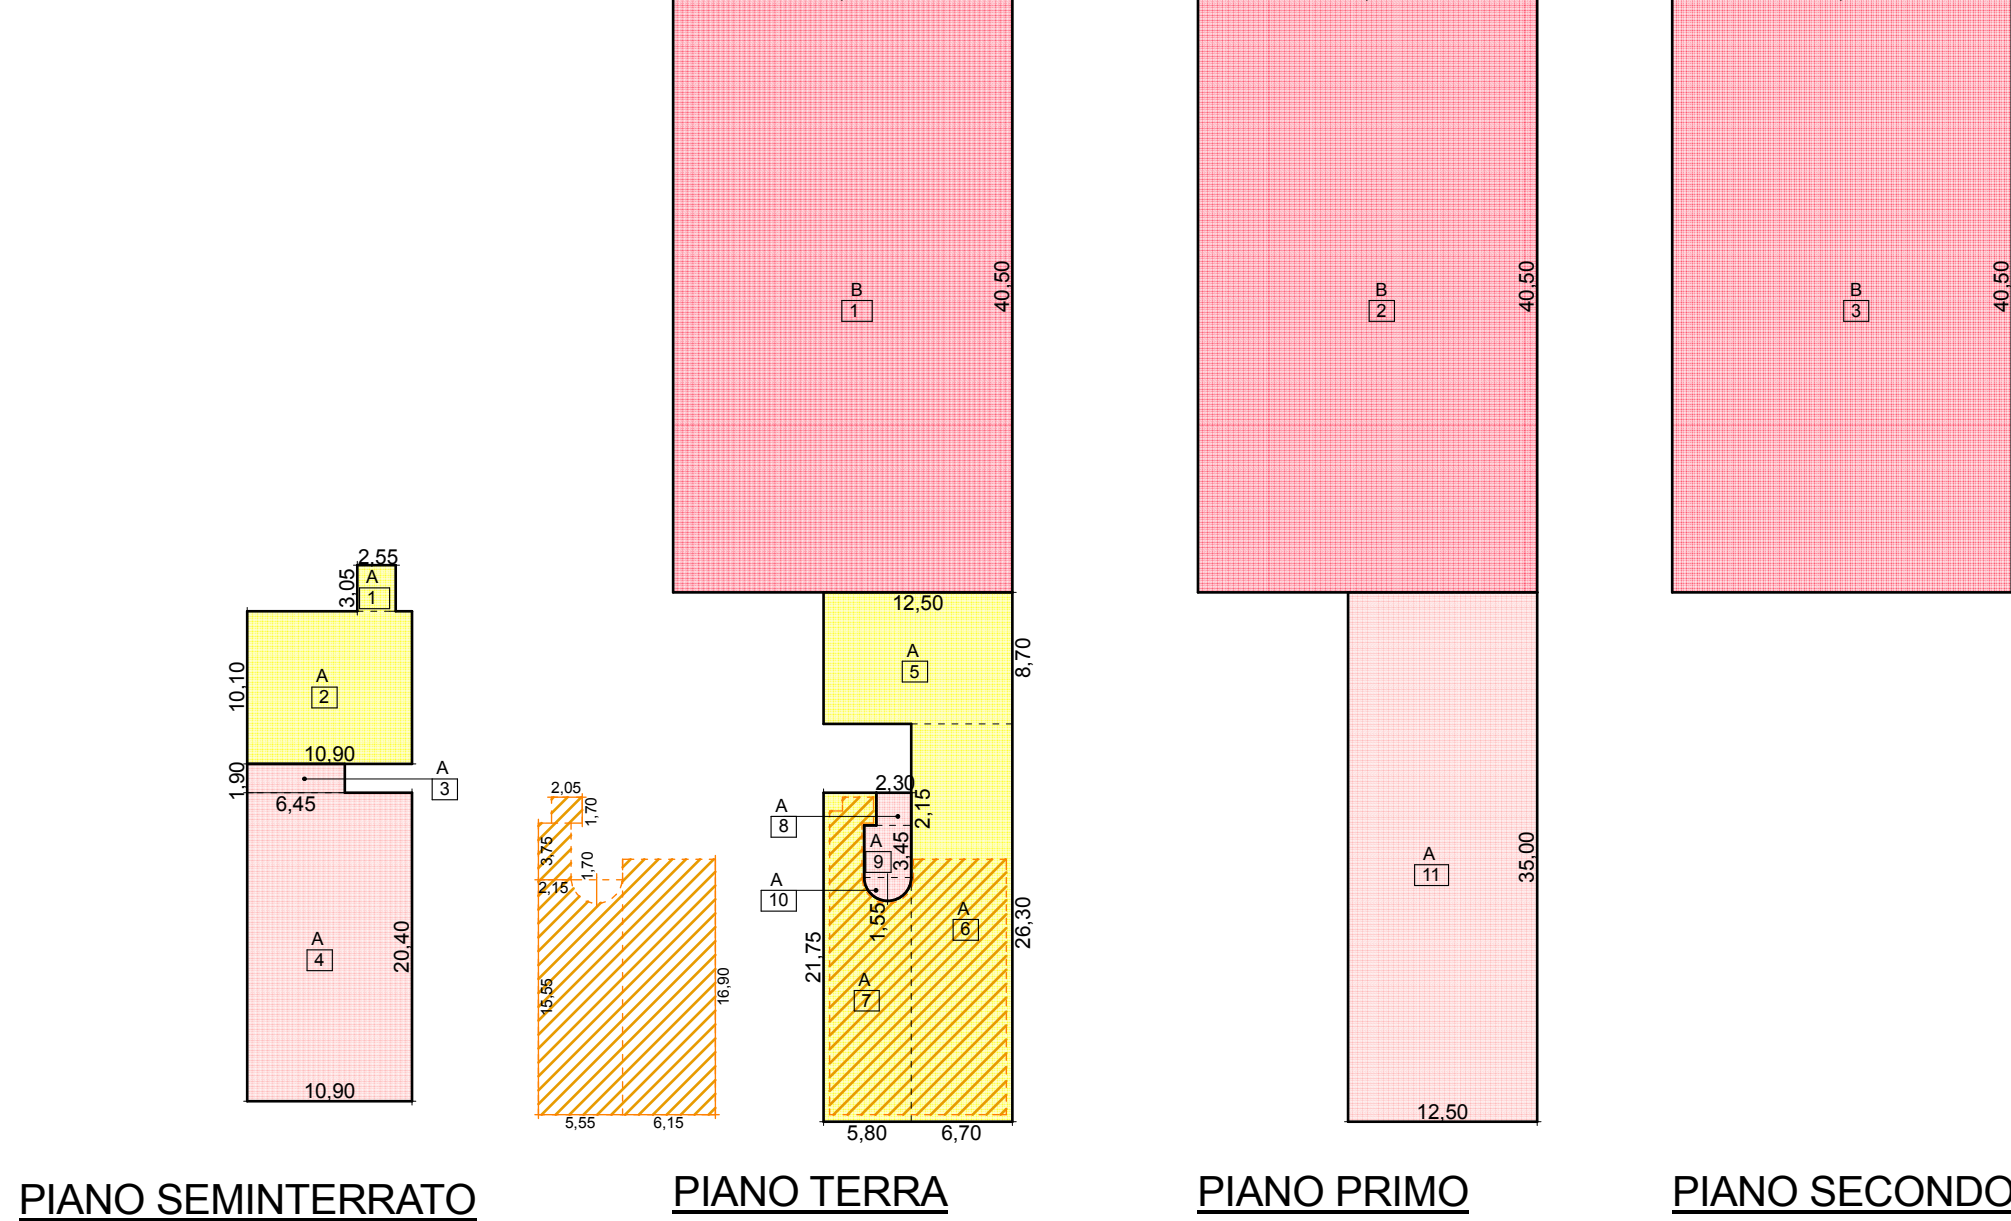

LEGENDA:

- DESTINAZIONE D'USO UP3
- DESTINAZIONE D'USO UT1
- DESTINAZIONE D'USO UT2
- DESTINAZIONE D'USO UC2
- DESTINAZIONE D'USO UC5
- SUPERFICIE DI VENDITA / SOMMINISTRAZIONE ALIMENTI E BEVANDE

| SLP e DESTINAZIONI D'USO DI PROGETTO |          |        |       |       |        |           |        |        |
|--------------------------------------|----------|--------|-------|-------|--------|-----------|--------|--------|
| destinazione                         | edificio | b      | x     | h     | area   | TOTALE    |        |        |
| C1                                   | 1        | 162,25 | x     | 41,60 | =      | 6.749,60  |        |        |
|                                      | 2        | 3,25   | x     | 36,20 | =      | 117,65    |        |        |
|                                      | 3        | 41,30  | x     | 24,25 | =      | 1.001,53  |        |        |
|                                      | 4        | 6,20   | x     | 3,80  | =      | 23,56     |        |        |
|                                      | 5        | 8,05   | x     | 17,95 | =      | 144,50    |        |        |
|                                      | 6        | 24,25  | x     | 6,90  | =      | 167,33    |        |        |
|                                      | 7        | 7,10   | x     | 17,75 | =      | 126,03    |        |        |
|                                      | 8        | 6,85   | x     | 5,80  | =      | 39,73     |        |        |
|                                      | 9        | 7,30   | x     | 24,48 | =      | 178,70    |        |        |
|                                      | 10       | 6,60   | x     | 23,62 | =      | 155,89    |        |        |
|                                      | 11       | 6,90   | x     | 6,25  | =      | 43,13     |        |        |
|                                      | 12       | 6,60   | x     | 23,89 | =      | 157,67    |        |        |
|                                      | 13       | 6,90   | x     | 6,25  | =      | 43,13     |        |        |
|                                      | 14       | 6,60   | x     | 21,75 | =      | 143,55    |        |        |
|                                      | 15       | 3,35   | x     | 5,95  | =      | 19,93     |        |        |
|                                      | 16       | 8,35   | x     | 18,55 | =      | 154,89    |        |        |
| C2                                   | 1        | 168,20 | x     | 41,60 | =      | 6.997,12  |        |        |
|                                      | 2        | 4,80   | x     | 4,10  | =      | 19,68     |        |        |
|                                      | 3        | 12,00  | x     | 40,65 | =      | 487,80    |        |        |
| Up3                                  | 1        | 129,14 | x     | 24,40 | =      | 3.151,02  |        |        |
|                                      | 2        | 6,65   | x     | 9,80  | =      | 65,17     |        |        |
|                                      | 3        | 113,10 | x     | 5,70  | =      | 644,67    |        |        |
| D                                    | 1        | 60,00  | x     | 8,60  | =      | 516,00    |        |        |
|                                      | 2        | 4,00   | x     | 5,00  | =      | 20,00     |        |        |
|                                      | 3        | 60,00  | x     | 8,60  | =      | 516,00    |        |        |
|                                      | 4        | 60,00  | x     | 8,60  | =      | 516,00    |        |        |
|                                      | 5        | 4,00   | x     | 5,00  | =      | 20,00     |        |        |
|                                      | 6        | 60,00  | x     | 8,60  | =      | 516,00    |        |        |
|                                      | 7        | 60,00  | x     | 8,60  | =      | 516,00    |        |        |
|                                      | 8        | 4,00   | x     | 5,00  | =      | 20,00     |        |        |
|                                      | 9        | 60,00  | x     | 8,60  | =      | 516,00    |        |        |
| E                                    | 3        | 9,35   | x     | 4,00  | =      | 37,40     |        |        |
|                                      | 4        | 14,70  | x     | 30,00 | =      | 441,00    |        |        |
|                                      | 5        | 14,70  | x     | 30,00 | =      | 441,00    |        |        |
|                                      | 6        | 9,35   | x     | 4,00  | =      | 37,40     |        |        |
|                                      | 7        | 14,70  | x     | 30,00 | =      | 441,00    |        |        |
|                                      | 8        | 14,70  | x     | 30,00 | =      | 441,00    |        |        |
|                                      | 9        | 9,35   | x     | 4,00  | =      | 37,40     |        |        |
|                                      | 10       | 14,70  | x     | 30,00 | =      | 441,00    |        |        |
|                                      | U11      | A      | 3     | 1,90  | x      | 6,45      | =      | 12,26  |
|                                      |          | 4      | 10,90 | x     | 20,40  | =         | 222,36 |        |
| 8                                    |          | 2,30   | x     | 2,15  | =      | 4,95      |        |        |
| 9                                    |          | 3,10   | x     | 3,45  | =      | 10,70     |        |        |
| 11                                   |          | 1,55   | x     | 1,55  | x π /2 | =         | 3,77   |        |
| C2                                   | 3        | 4,80   | x     | 7,25  | =      | 34,80     |        |        |
|                                      | 5        | 14,80  | x     | 12,00 | =      | 177,60    |        |        |
|                                      | U12      | B      | 1     | 22,45 | x      | 40,50     | =      | 909,23 |
| 2                                    |          | 22,45  | x     | 40,50 | =      | 909,23    |        |        |
| 3                                    |          | 22,45  | x     | 40,50 | =      | 909,23    |        |        |
| 1                                    |          | 3,05   | x     | 2,55  | =      | 7,78      |        |        |
| 2                                    |          | 10,10  | x     | 10,90 | =      | 110,09    |        |        |
| 5                                    |          | 12,50  | x     | 8,70  | =      | 108,75    |        |        |
| 6                                    |          | 6,70   | x     | 26,30 | =      | 176,21    |        |        |
| 7                                    |          | 5,80   | x     | 21,75 | =      | 126,15    |        |        |
| -8                                   |          | 2,30   | x     | 2,15  | =      | -4,95     |        |        |
| -9                                   |          | 3,10   | x     | 3,45  | =      | -10,70    |        |        |
| Uc2                                  | E        | 1      | 14,70 | x     | 15,00  | =         | 220,50 |        |
|                                      | F        | 2      | 14,70 | x     | 15,00  | =         | 220,50 |        |
| TOT.                                 |          |        |       |       |        | 30.232,55 |        |        |
|                                      |          |        |       |       |        | 100%      |        |        |

| SUPERFICIE DI VENDITA E DI ATTIVITA' DI SOMMINISTRAZIONE |   |       |   |       |           |        |       |
|----------------------------------------------------------|---|-------|---|-------|-----------|--------|-------|
| Uc2                                                      | A | 6,15  | x | 16,90 | =         | 103,94 |       |
|                                                          |   | 5,55  | x | 15,55 | =         | 86,30  |       |
|                                                          |   | 1,7   | x | 1,7   | x $\pi/2$ | =      | -4,54 |
|                                                          |   | 2,15  | x | 3,75  | =         | 8,06   |       |
|                                                          |   | 2,05  | x | 1,70  | =         | 3,49   |       |
|                                                          | E | 7,40  | x | 14,20 | =         | 105,08 |       |
|                                                          |   | 3,75  | x | 7,20  | =         | 27,00  |       |
| Uc5                                                      | E | 14,60 | x | 10,50 | =         | 153,30 |       |
|                                                          |   |       |   |       |           |        |       |
|                                                          |   |       |   |       |           |        |       |
Tutte le destinazioni e relative superfici sono indicative, salvo verifica in sede di Piano Attuativo

arch. lucia razzini


via Verdi 38/C Cernusco sul Naviglio (MI)  
tel. 02/9230813 - fax 02/9232171 - e-mail: info@studiorazzini.com - www.studiorazzini.com

Committente: MONZA INTERNATIONAL S.R.L. - SPRINGSTAR S.R.L.

Comune: CERNUSCO SUL NAVIGLIO (MI) - S.S. Padana Superiore, 49

Oggetto: ALLEGATO PLANIVOLUMETRICO  
ACCORDO AI SENSI DELL'ART.11 DELLA LEGGE n.241/1990

Titolo: PROGETTO DI MASSIMA  
Verifica SLP e Superfici di Vendita

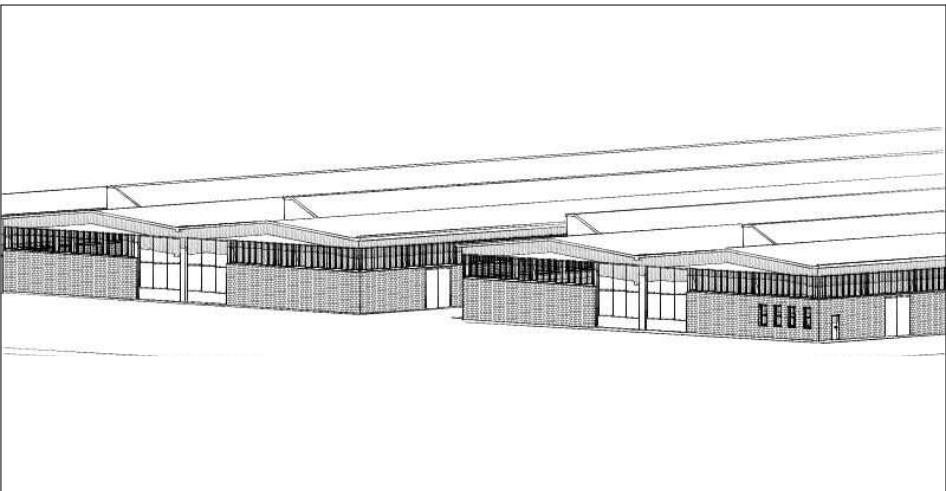

Il Progettista

Scala:

1:500

Aggiornamenti:

-

-

-

Il Committente

Data:

Marzo 2014

tutti i diritti sono riservati