


Allegato C

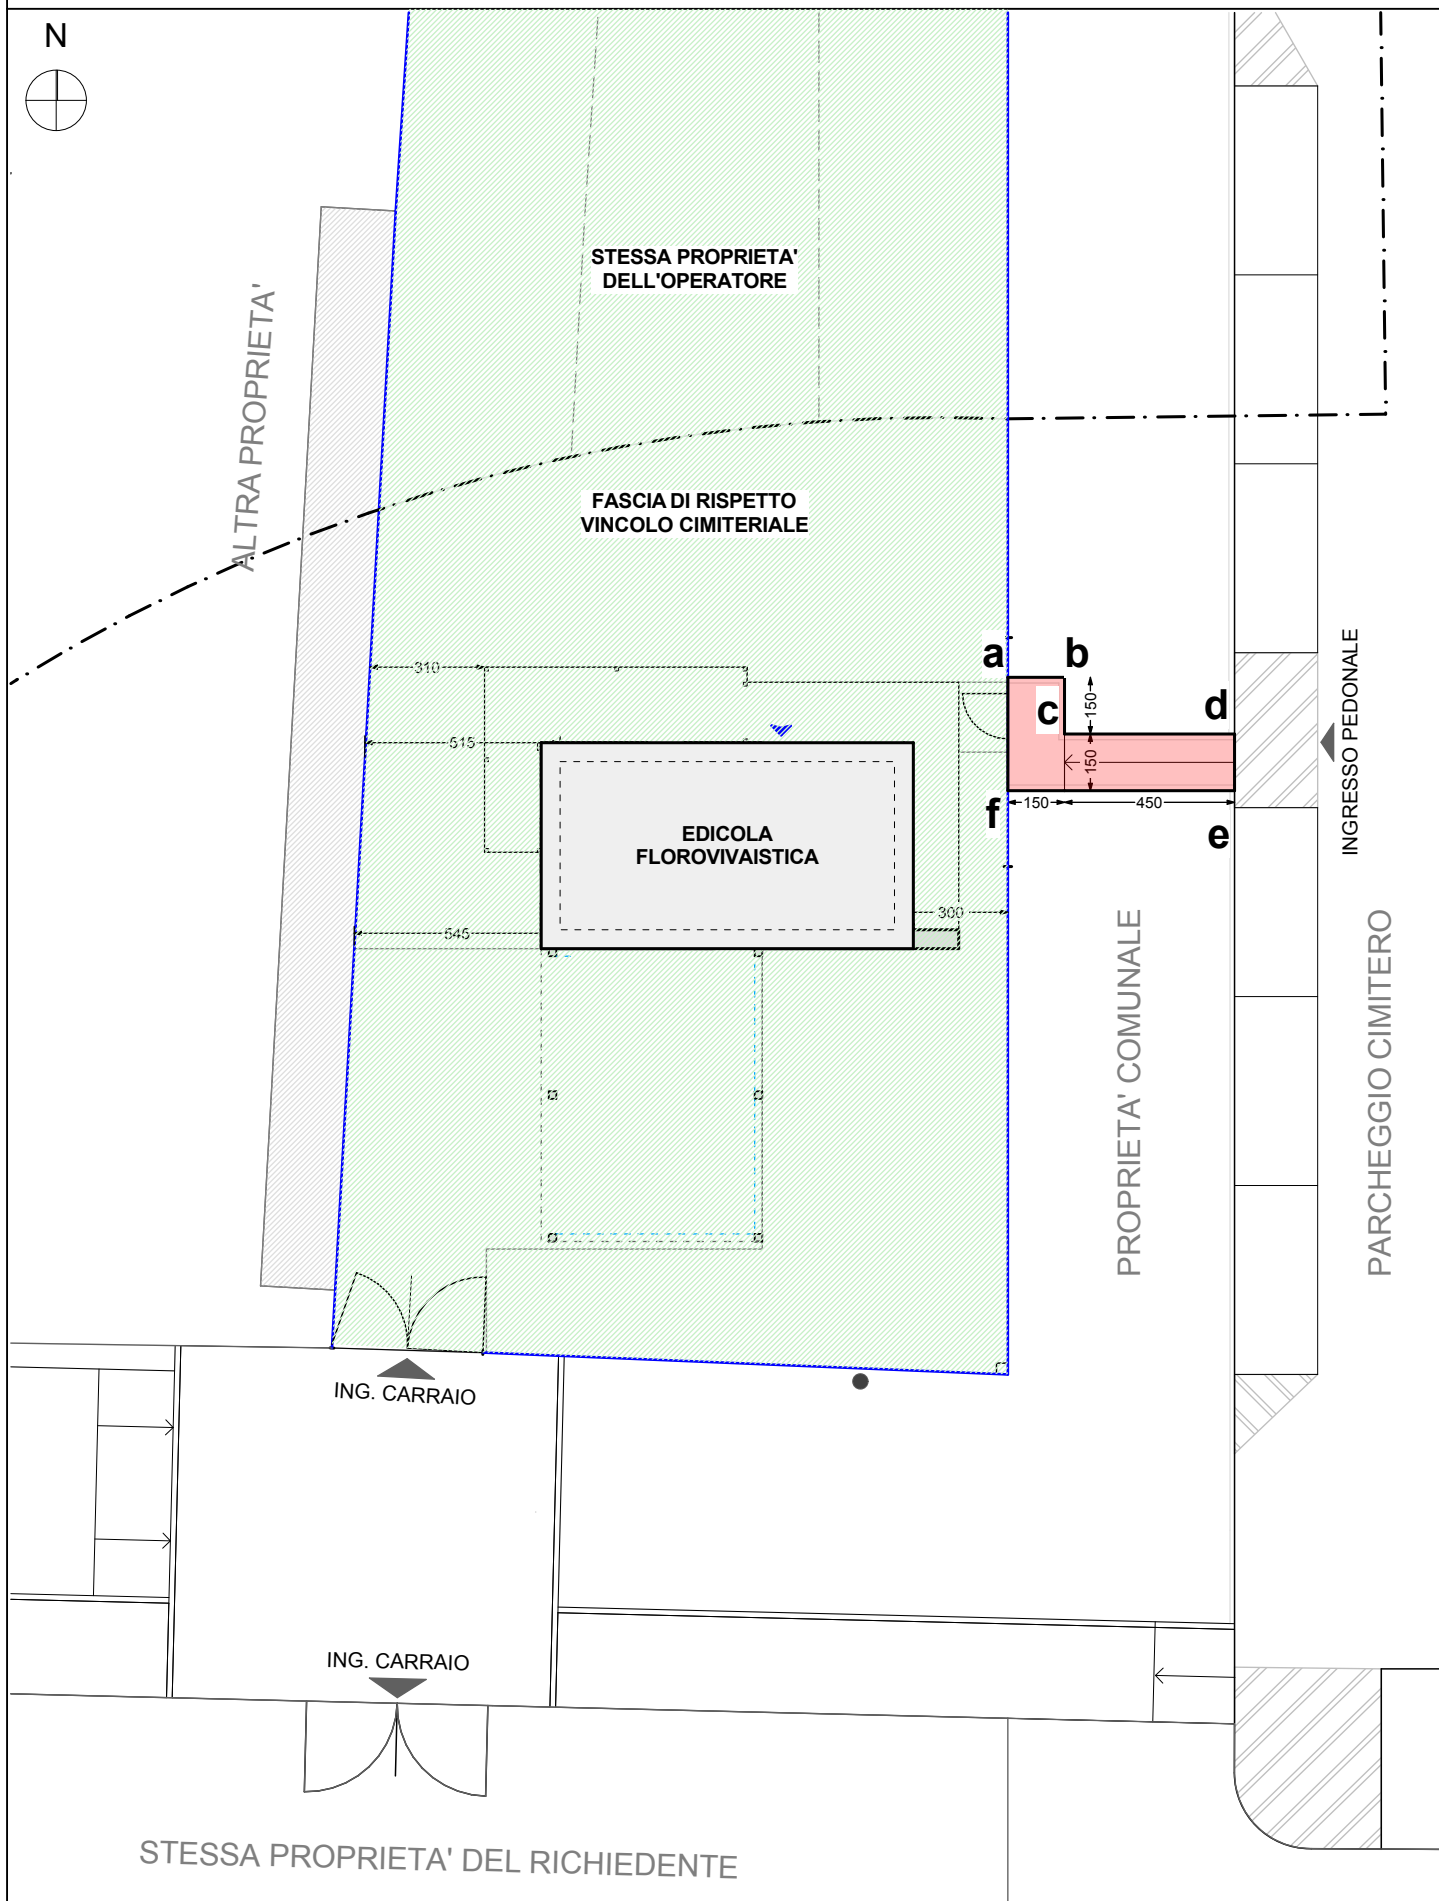

Identificazione delle aree soggette a servitù di passaggio pedonale - scala 1:200