


- LEGENDA
- Confini comunali
 - Perimetro AdP
 - Perimetro di proprietà ECP
 - - - Perimetro aree esterne

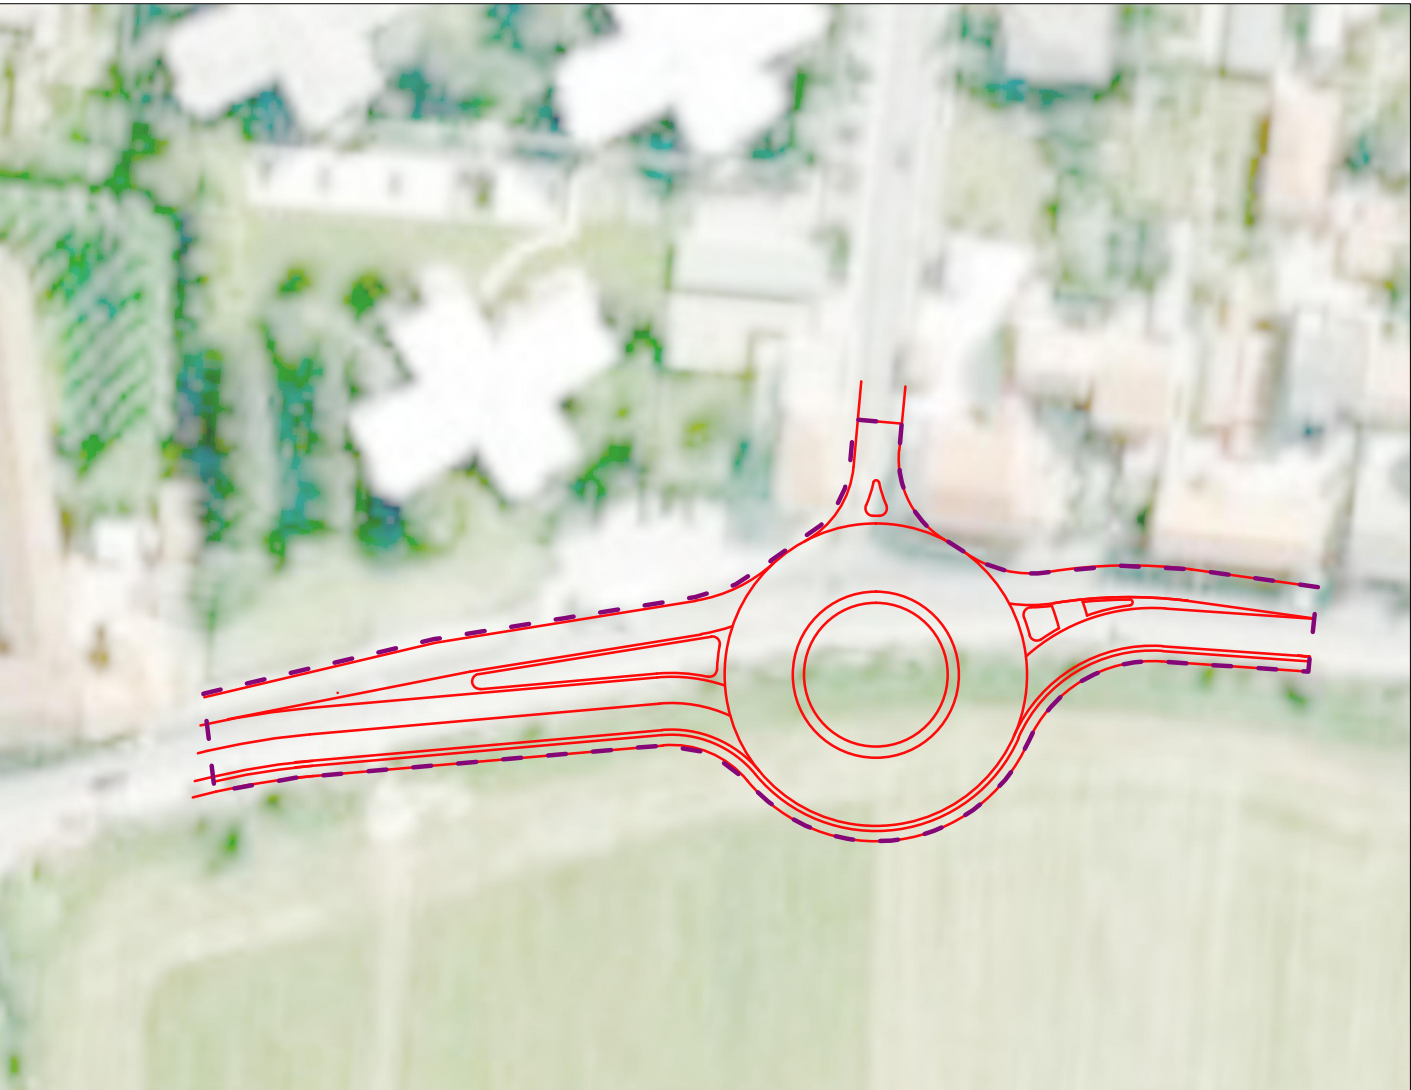

02
IN02

Planimetria opere stradali - Rotatoria in Comune Brugherio
Incrocio via Incea - via dei Mille

Scala 1:1.000

Proprietà :

Progettista :



Regione Lombardia



Provincia di Milano



Comune di Carugate



Comune di Cernusco sul Naviglio

Oggetto : **ACCORDO DI PROGRAMMA**
per la realizzazione di interventi di tipo
infrastrutturale e di razionalizzazione e
ampliamento di insediamento commerciale
nei Comuni di Carugate e di Cernusco sul Naviglio

Committente :



Progetto architettonico e coordinamento :



ONEWORKS
Via Cassala 1/L, 20121 MILANO
T. +39 02 76008511 F. +39 02 6591360
milano@oneworks.com
Arch. Leonardo Cavalli
Ordine degli Architetti di Milano n. 8156

Progetto architettonico :



DunnettCraven
Unit 1/2 Highgate Studios
53-59 Highgate Road, London N4 5 1TL
T. +44 (0)20 724 9200
info@dunnettcraven.com

Progetto impianti :



BRE engineering Srl
Via Matteotti 6, 20122 MILANO
T. +39 02 76008511 F. +39 02 76008566
bre@bre-engineering.it
Ing. Giovanni Basso-Romano
Ordine degli Ingegneri di Milano n. A10466

Progetto paesaggistico :



LAND
Via Varese 10, 20121 MILANO
T. +39 02 80891111 F. +39 02 80891130
mail@landat.com

Titolo : **SOVRAPPOSIZIONE NUOVA VIABILITA'-
VIABILITA' ESISTENTE**

Rev.	Data	File	Oggetto	Dis.	Appr.

Elaborato N. **IN02**

Data : **settembre 2016**

Cod. progetto : **14/SP054**

Scala : **1 : 1000**

Redatto da : **ST**

File : **-**

Approvato da : **AR**

[parco con sovrappasso]