


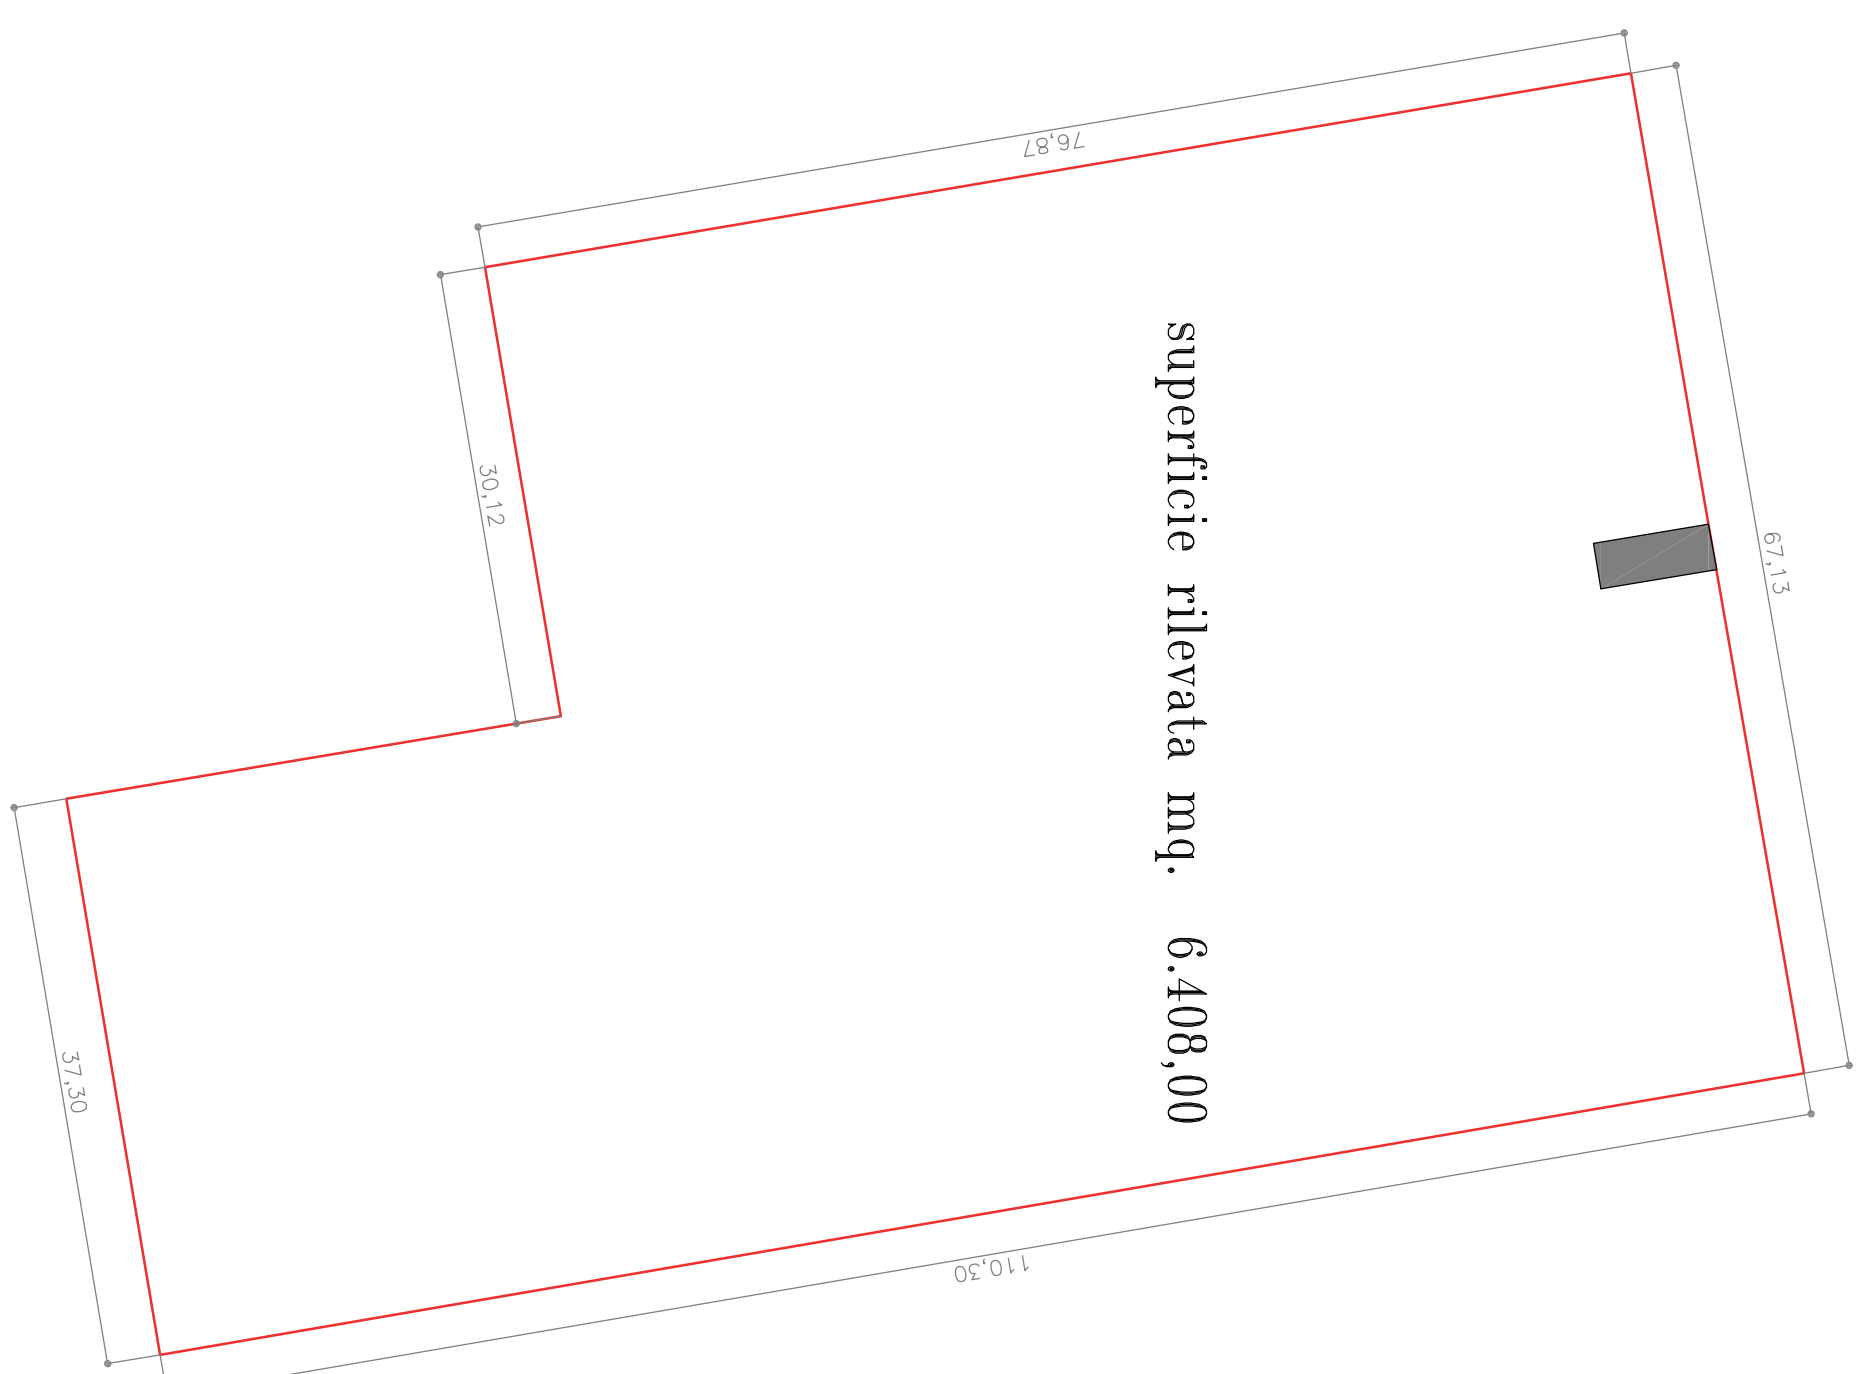

## SCHEMA DEL RILIEVO

Comune di CERNUSCO SUL NAVIGLIO (C523)  
Foglio 11 Particelle: 175, 177, 136.

**Tecnico Redattore**  
**GEOMETRA GIORGIO MAGNI**



COMUNE DI CERNUSCO S/N

(Provincia di Milano)

## PIANO ATTUATIVO

# campo della modificazione

**m2\_1**

VIA PASUBIO

data : 04/07/2016

tav. n° 10

**RILIEVO STRUMENTALE  
AREA DI INTERVENTO  
Giugno 2016**

scala 1:500

il tecnico

Geom. Magni Giorgio

la Proprietà

- Soc. Immobiliare Le Serre con sede in Milano
- Soc. T.T. & M. Technology Transfer And Management S.R.L. con sede in Monza