
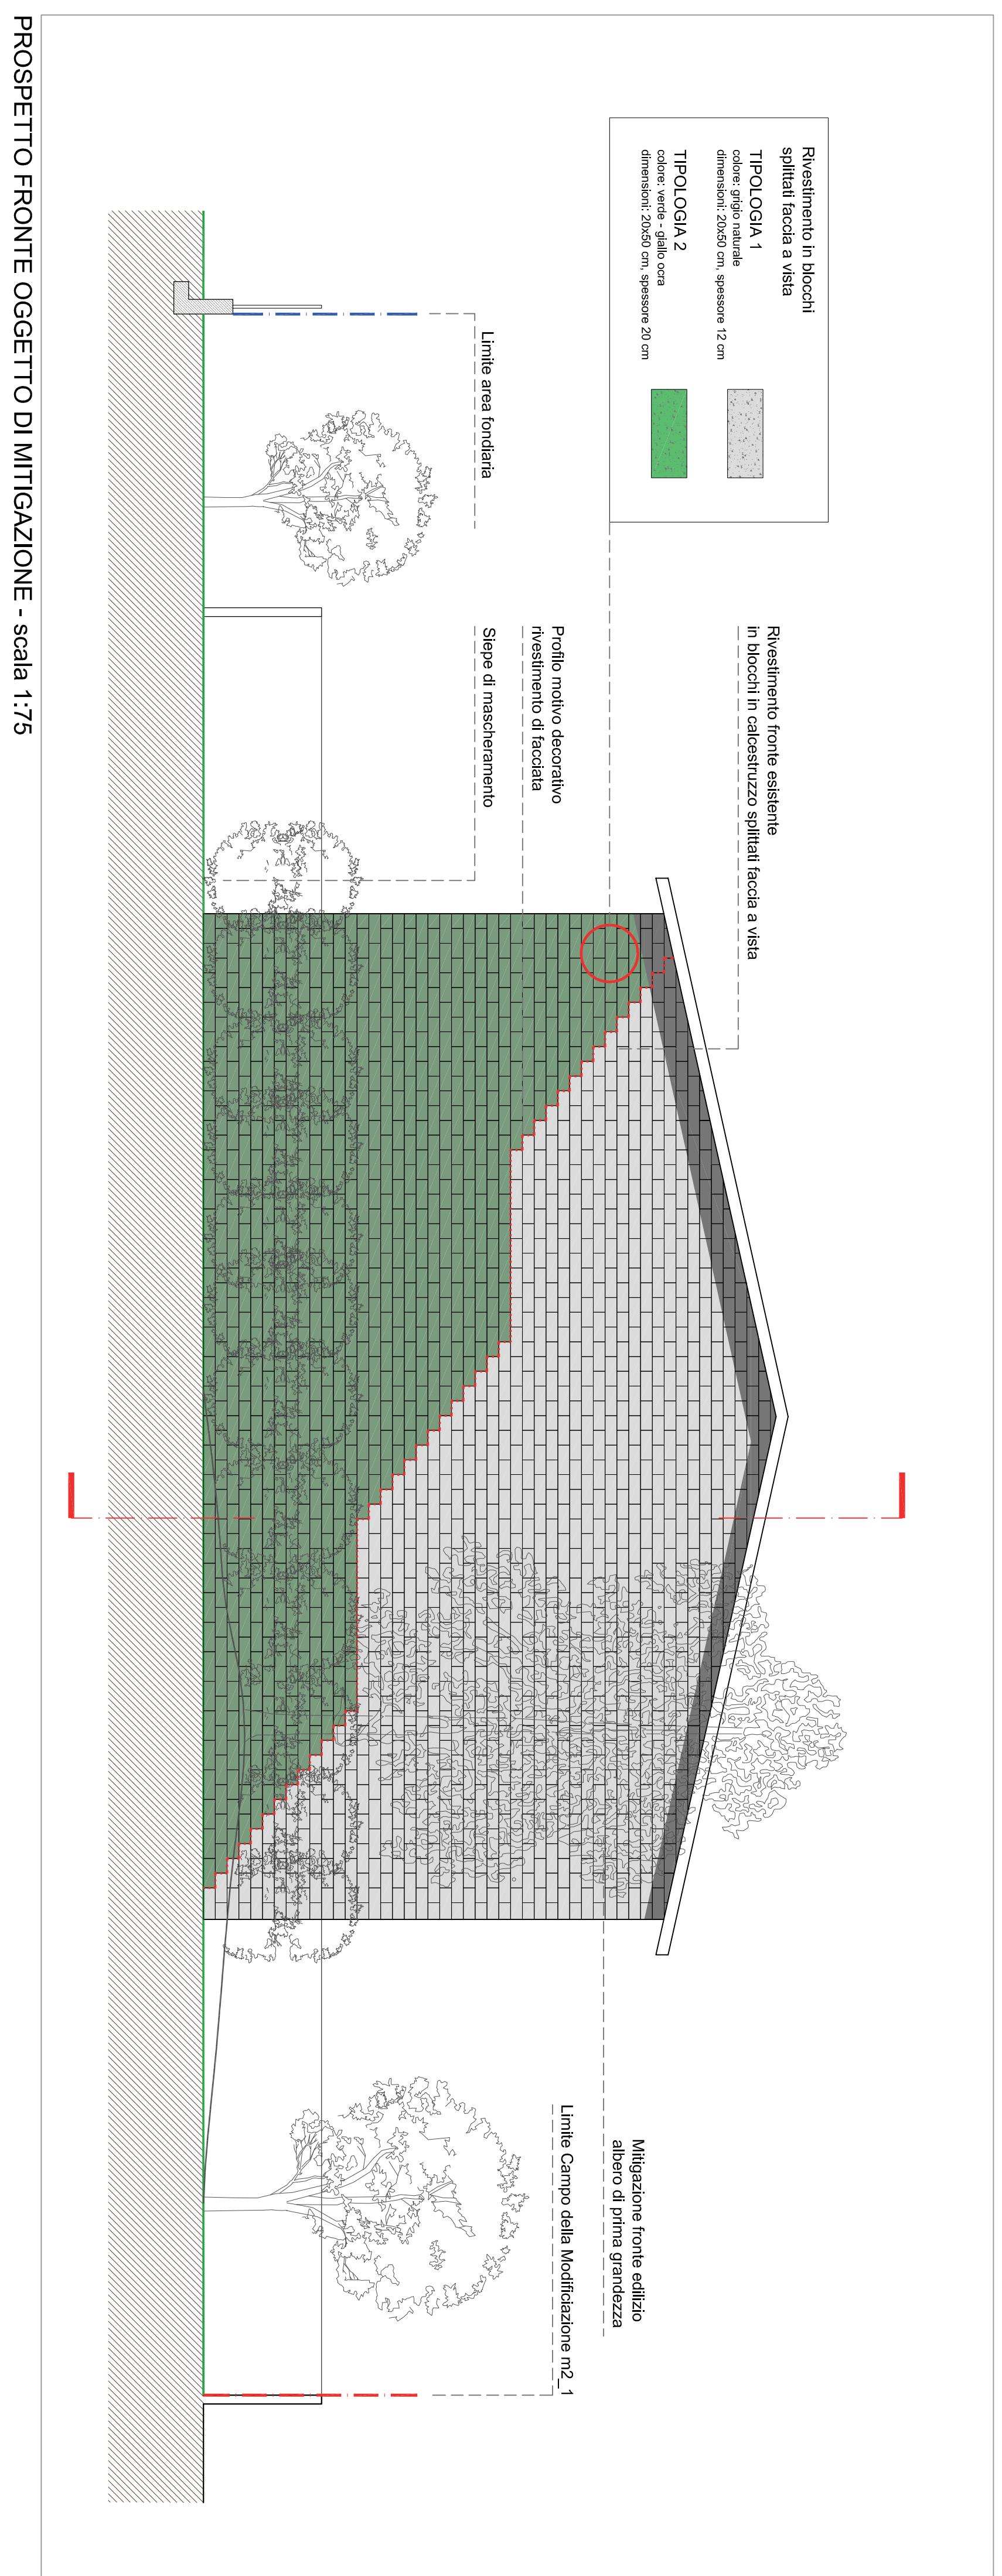


**NOTA**  
La tipologia dei blocchi facciavista indicata, così come il profilo e del motivo decorativo di rivestimento, sono da ritenersi indicativi e potranno subire variazioni in fase di redazione del progetto definitivo-esecutivo delle opere di urbanizzazione

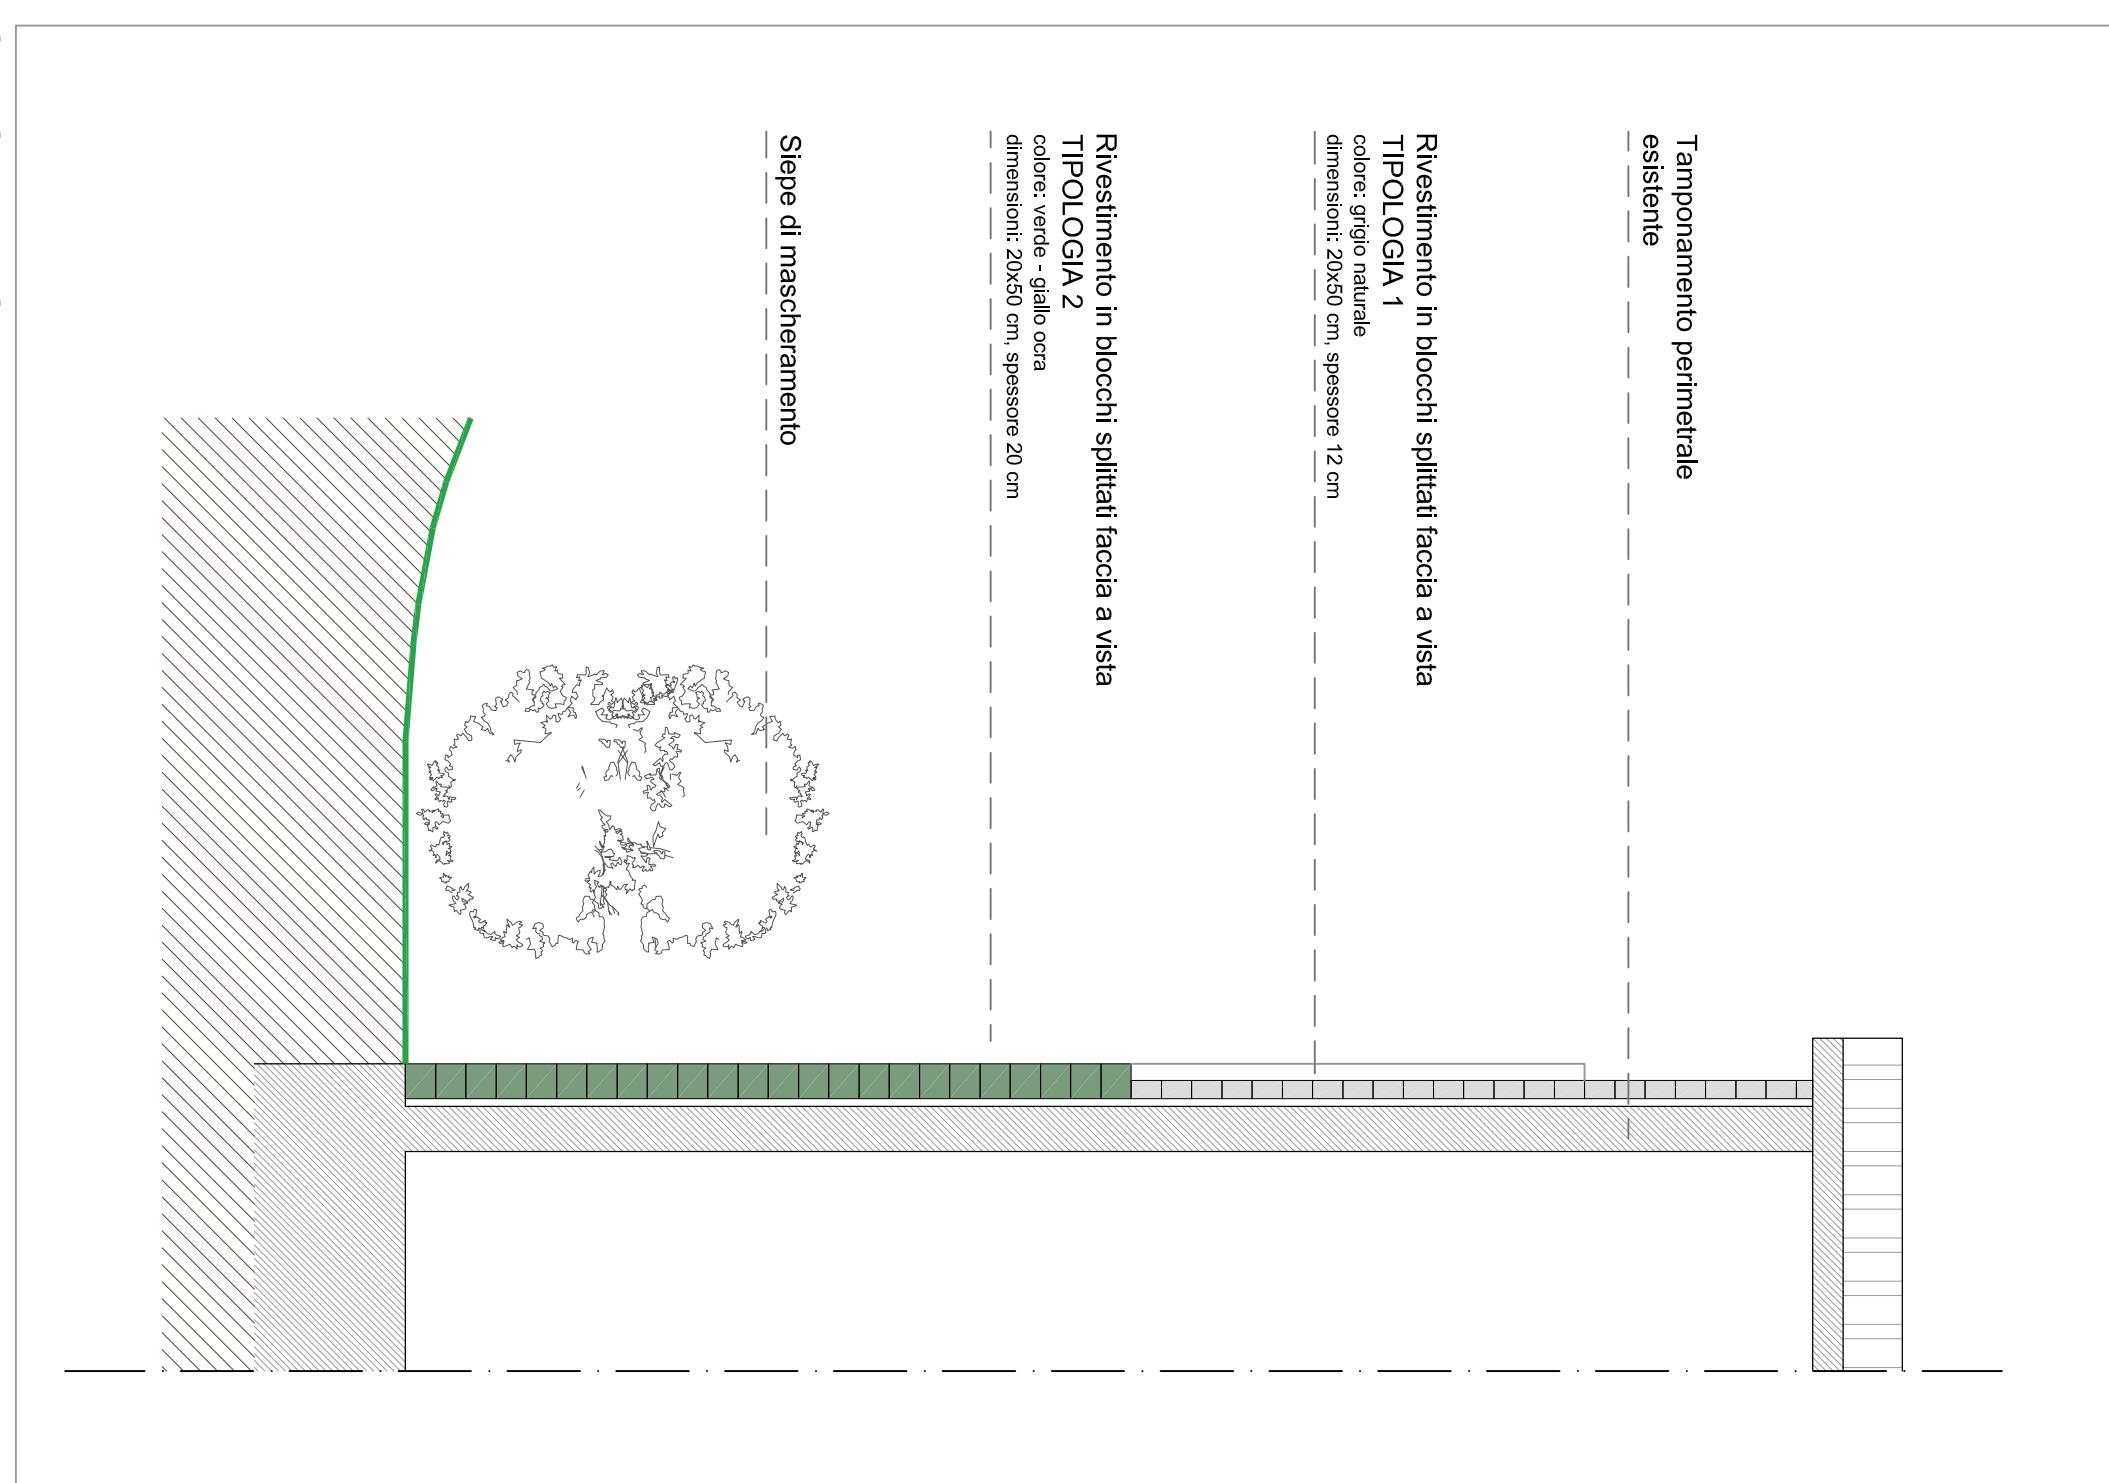

## COMUNE DI CERNUSCO S/N

(Provincia di Milano)

### PIANO ATTUATIVO campo della modifica **m2\_1**

SETTEMBRE 2017

tav. n° 11

OPERE DI URBANIZZAZIONE  
Opere di mitigazione  
fronte edificio esistente

scala 1:75 - 1:50

il progettista

ARCH. MARCO ANDREONI

la Proprietà