


## LEGENDA

### RETE ACQUE NERE

- FOGNATURA VERTICALE
- I.B.S. POZZETTO DI ISPEZIONE BRAGA SIFONE
- ▲ POZZETTO DI PRELIEVO
- - LINEA ACQUE NERE

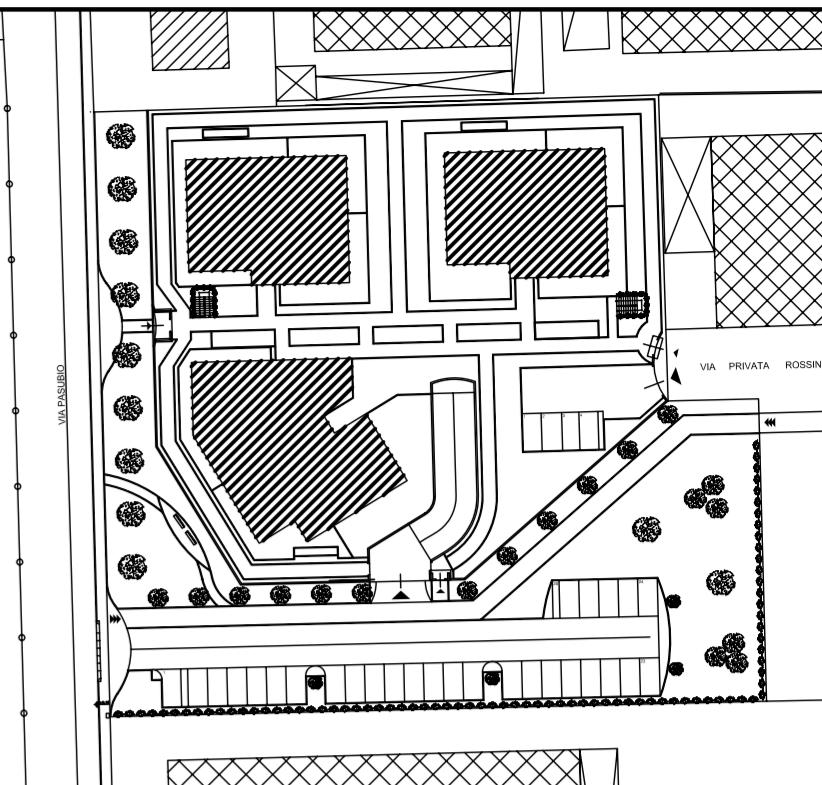

### INQUADRAMENTO

SCALA 1:1000

### RETE ACQUE BIANCHE

- PLUVIALI Ø 12
- DISOLEATORE
- CADITOIE CORSELLO INTERRATO
- VASCA RACCOLTA ACQUE METEORICHE UTILIZZATE PER IRRIGAZIONE E LAVAGGI SUPERFICI CORTILIZIE
- ▲ POZZETTO DI PRELIEVO
- ⊗ POZZO PERDENTE
- - LINEA ACQUE BIANCHE CORSELLO
- - LINEA ACQUE BIANCHE METEORICHE DI COPERTURA

DOTT. ARCHITETTO PAOLO GRASSI - Albo di Milano n. 6668  
via Turati 13 - 20063 - Cernusco sul Naviglio - MI -  
tel./fax. 02.92111167 - cell. 335.495076  
WEB: www.grassiarchitetture.it Email: info@grassiarchitetture.it

COOPERATIVA EDIFICATRICE CONSTANTES  
Piazza Matteotti, n.8 - 20063 - Cernusco sul Naviglio - MI -

CITTÀ DI CERNUSCO SUL NAVIGLIO  
PROVINCIA DI MILANO

PIANO ATTUATIVO  
Campo della modifica m2\_1  
Via Toscanini Nord

VIA PASUBIO, 4 - VIA PRIVATA ROSSINI  
20063 - CERNUSCO SUL NAVIGLIO - MI -

### OGGETTO:

SCHEMA FOGNATURA EDIFICI RESIDENZIALI

TAVOLA N°:

**20**

SCALA : 1 : 200  
DATA : MAGGIO 2015  
AGG. : SETTEMBRE 2015  
AGG. : NOVEMBRE 2015  
AGG. :

PROT. N°:

663/15

L'OPERATORE

IL PROGETTISTA

Visti Comunali