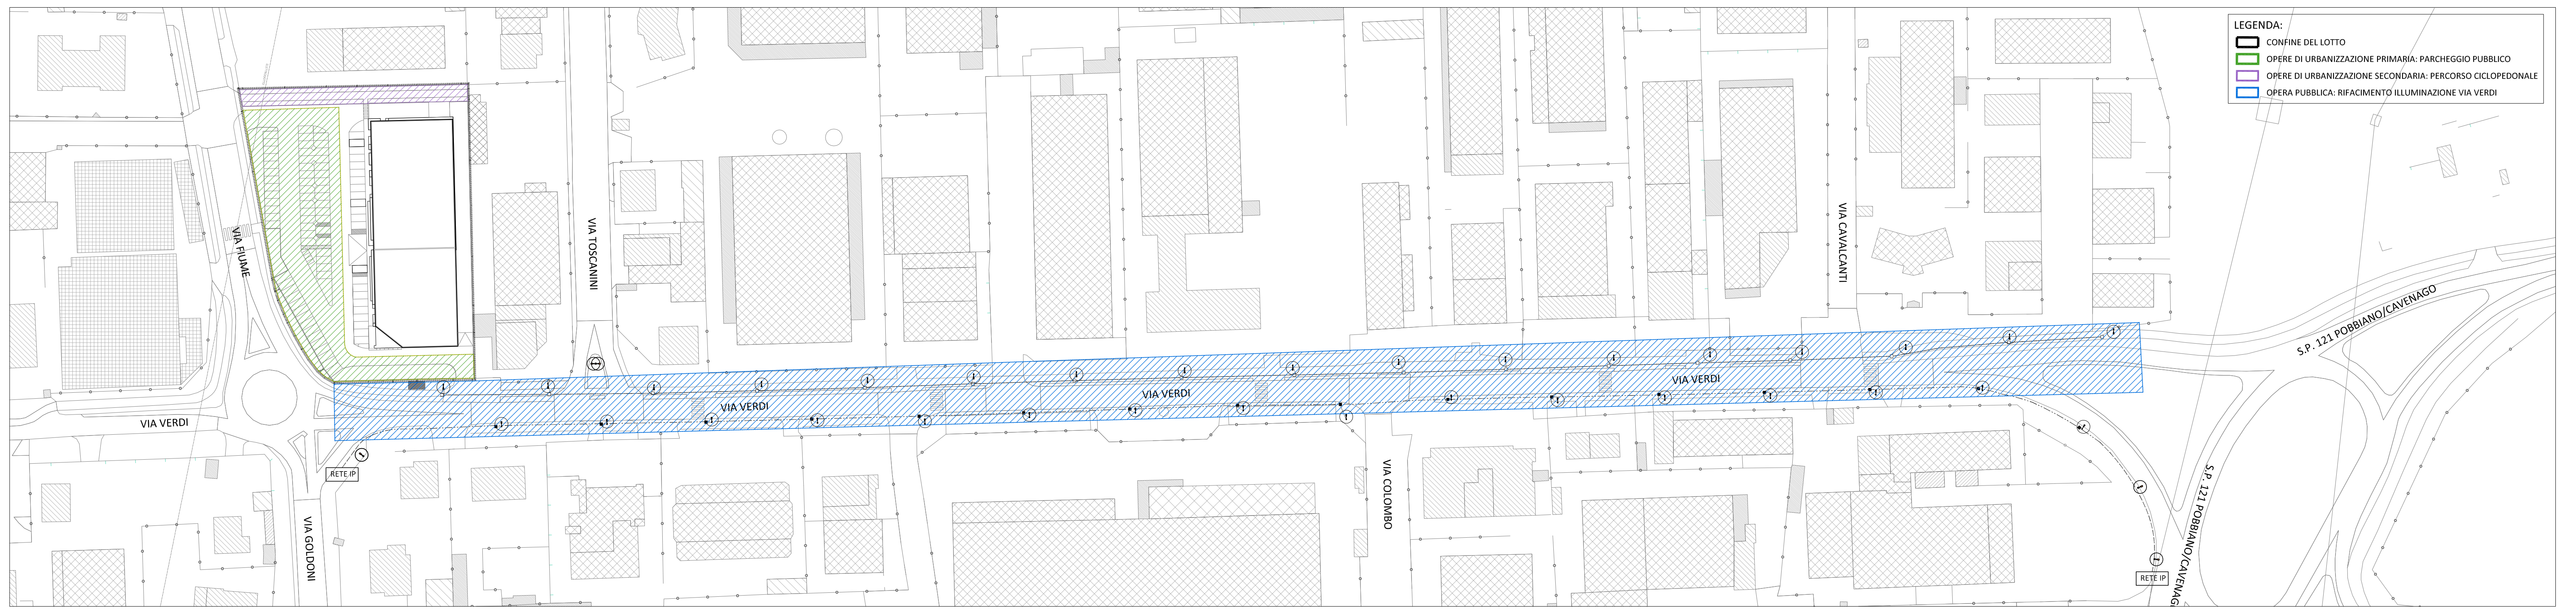

INQUADRAMENTO DELL'OPERA PUBBLICA: RIFACIMENTO ILLUMINAZIONE DI VIA VERDI - scala 1:1000

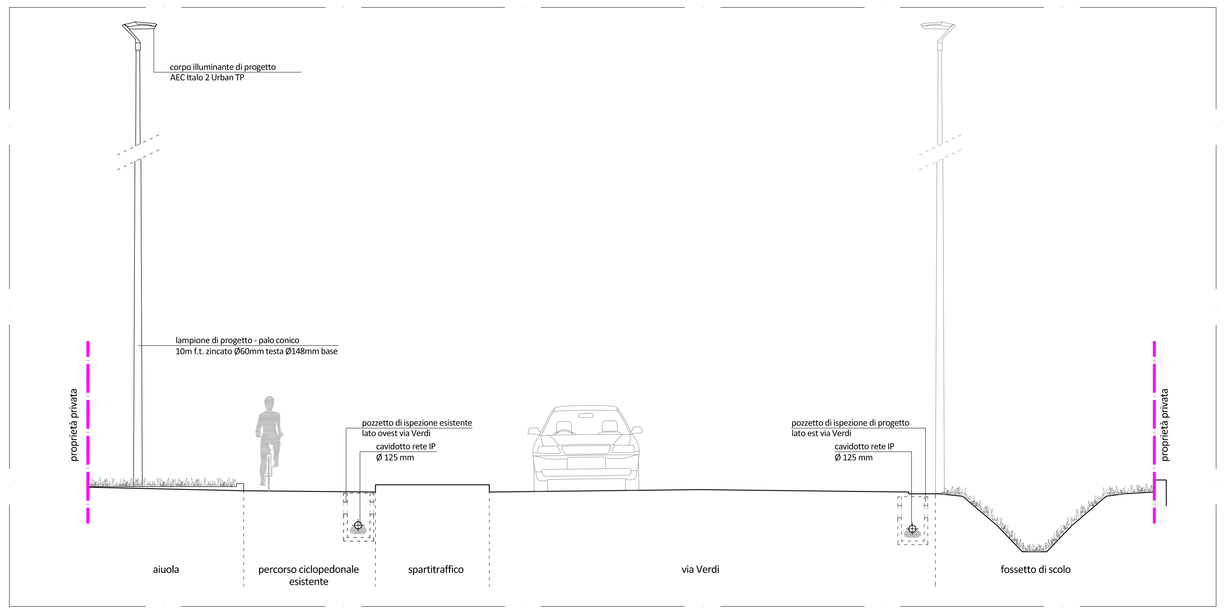

SEZIONE TRASVERSALE TIPO ILLUMINAZIONE DI PROGETTO DI VIA VERDI - scala 1:50

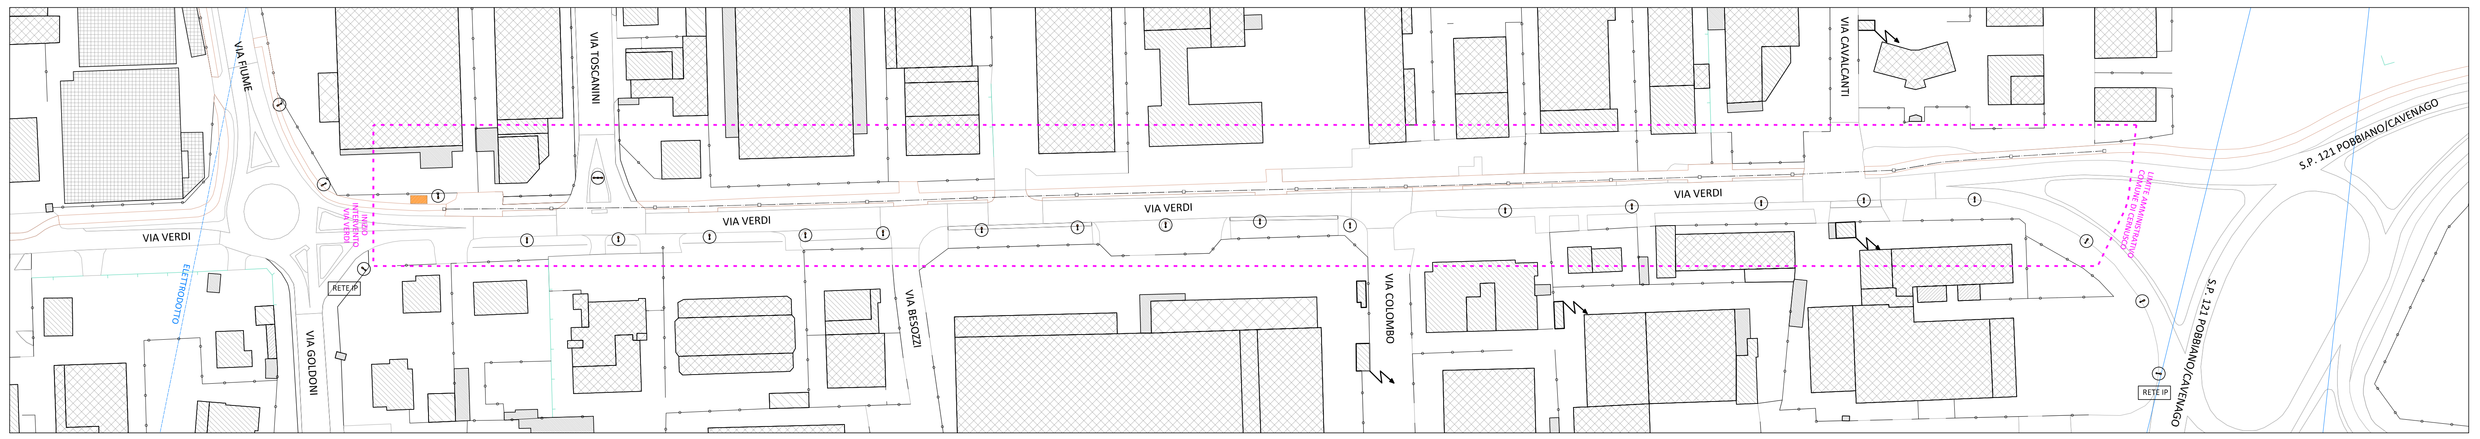

PLANIMETRIA ILLUMINAZIONE VIA VERDI - STATO DI FATTO
scala 1:1000

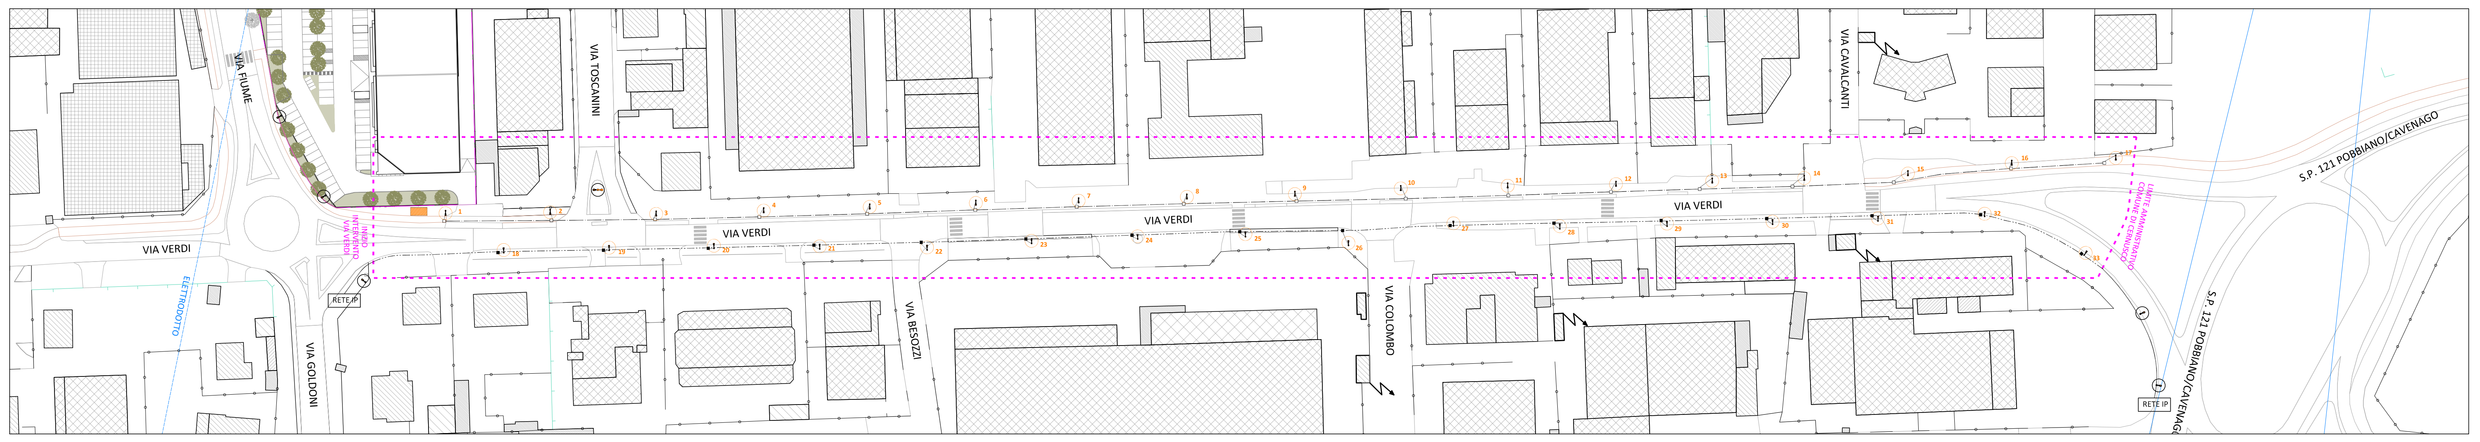

PLANIMETRIA ILLUMINAZIONE VIA VERDI - STATO DI PROGETTO
scala 1:1000

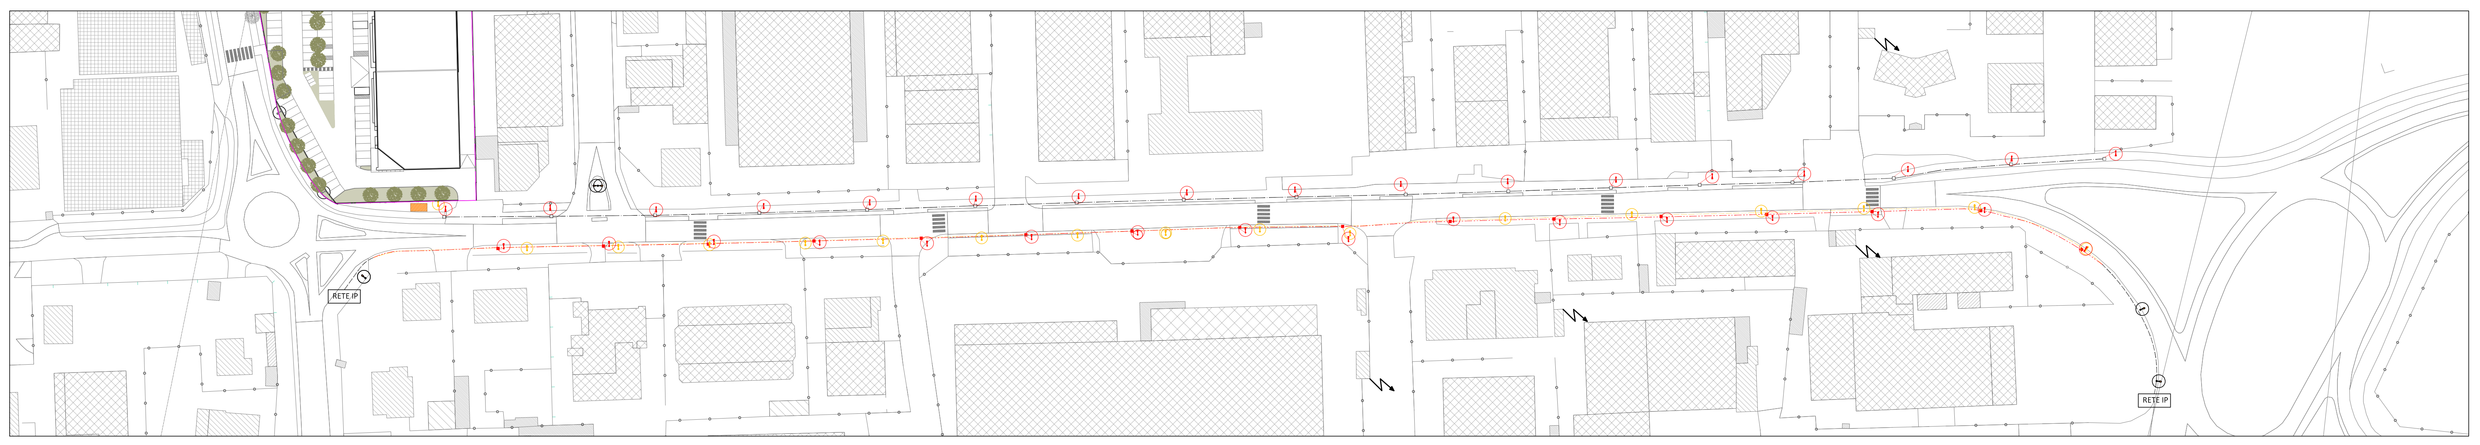

PLANIMETRIA ILLUMINAZIONE VIA VERDI - STATO COMPARATIVO
scala 1:1000

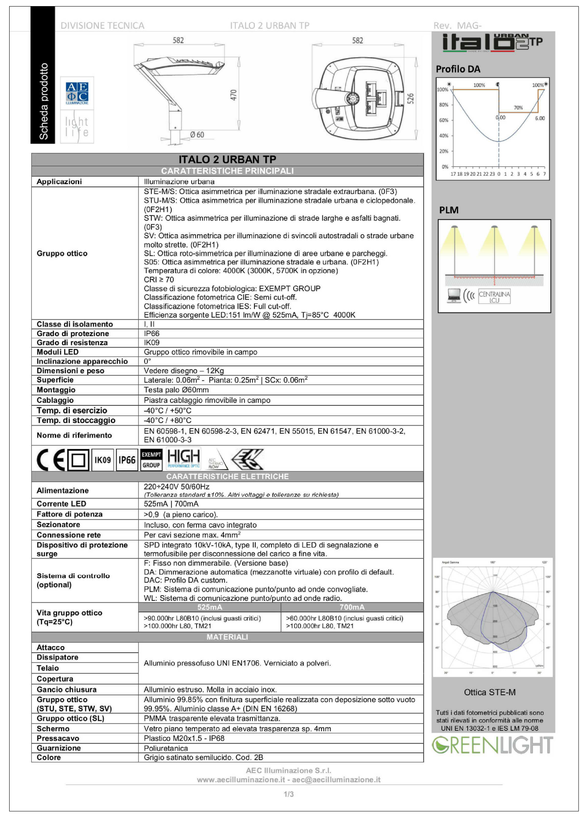

SCHEDA TECNICA CORPI ILLUMINANTI DI PROGETTO - AEC ITALO 2 URBAN TP 1/3

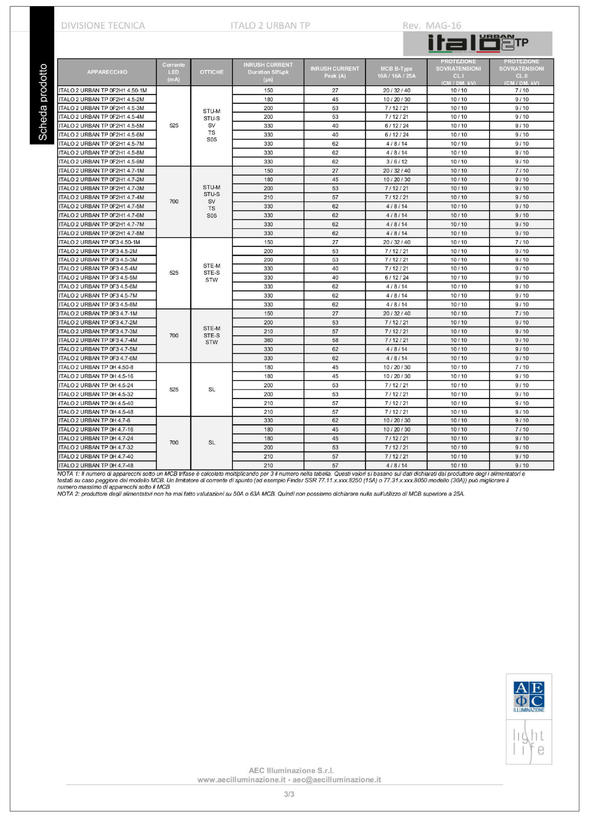

SCHEDA TECNICA CORPI ILLUMINANTI DI PROGETTO - AEC ITALO 2 URBAN TP 3/3

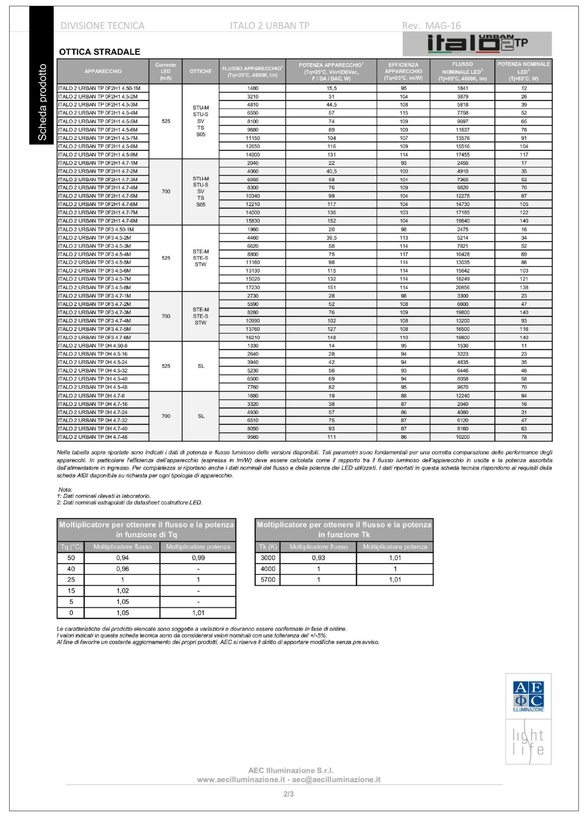

SCHEDA TECNICA CORPI ILLUMINANTI DI PROGETTO - AEC ITALO 2 URBAN TP 2/3

CORPI ILLUMINANTI
AEC Italo 2 Urban TP

STUDIO RECALCATI
ARCHITETTURA, URBANISTICA, ARREDAMENTO
Via Carosio, 6/c - 20063 Cernusco Sul Naviglio (Milano) -
Tel. 0292049065 - 0292103281 - Fax 0292103914

COMMITTENTE: ONE ITAY SRL

PROGETTO: Permesso di Costruire in deroga per ristrutturazione immobile sito in via Verdi 69 ang. via Fiume, Cernusco s/N, (MI) Attività MS2 AL e MS2 NON AL

OGGETTO: Opere pubbliche DGC n. 305 del 02/11/16 Rifacimento pubblica illuminazione tratto di via Verdi

IL PROGETTISTA

IL COMMITTENTE

SCALA	DATA	AGGIORNAMENTI	TAVOLA N°	PROTOCOLLO
1:1000	marzo 2017	aprile 2017	16-c	1508

LA STESA DI GRAFICI, STRADE, PARCHEGGI, PIAZZE, ECC. NON COSTITUISCE ATTO DI FRAZIONAMENTO DEL TERRENO E NON LO VINCOLA NEI LORO ELEMENTI. IL DISEGNO DEL PIANO DEVE ESSERE INTERPRETATO SOLO ATTRAVERSO LE DIMENSIONI ASSEGNATE. LE DIMENSIONI DEI FABBRICATI, DI TUTTE LEPIAZZE E CORPI SCALA, SONO DA RICAVARE DALLE TAVOLE DI PROGETTO. LE DIMENSIONI DEI FABBRICATI, NON SONO VINCOLATE DALLE QUOTE DEL PIANO.