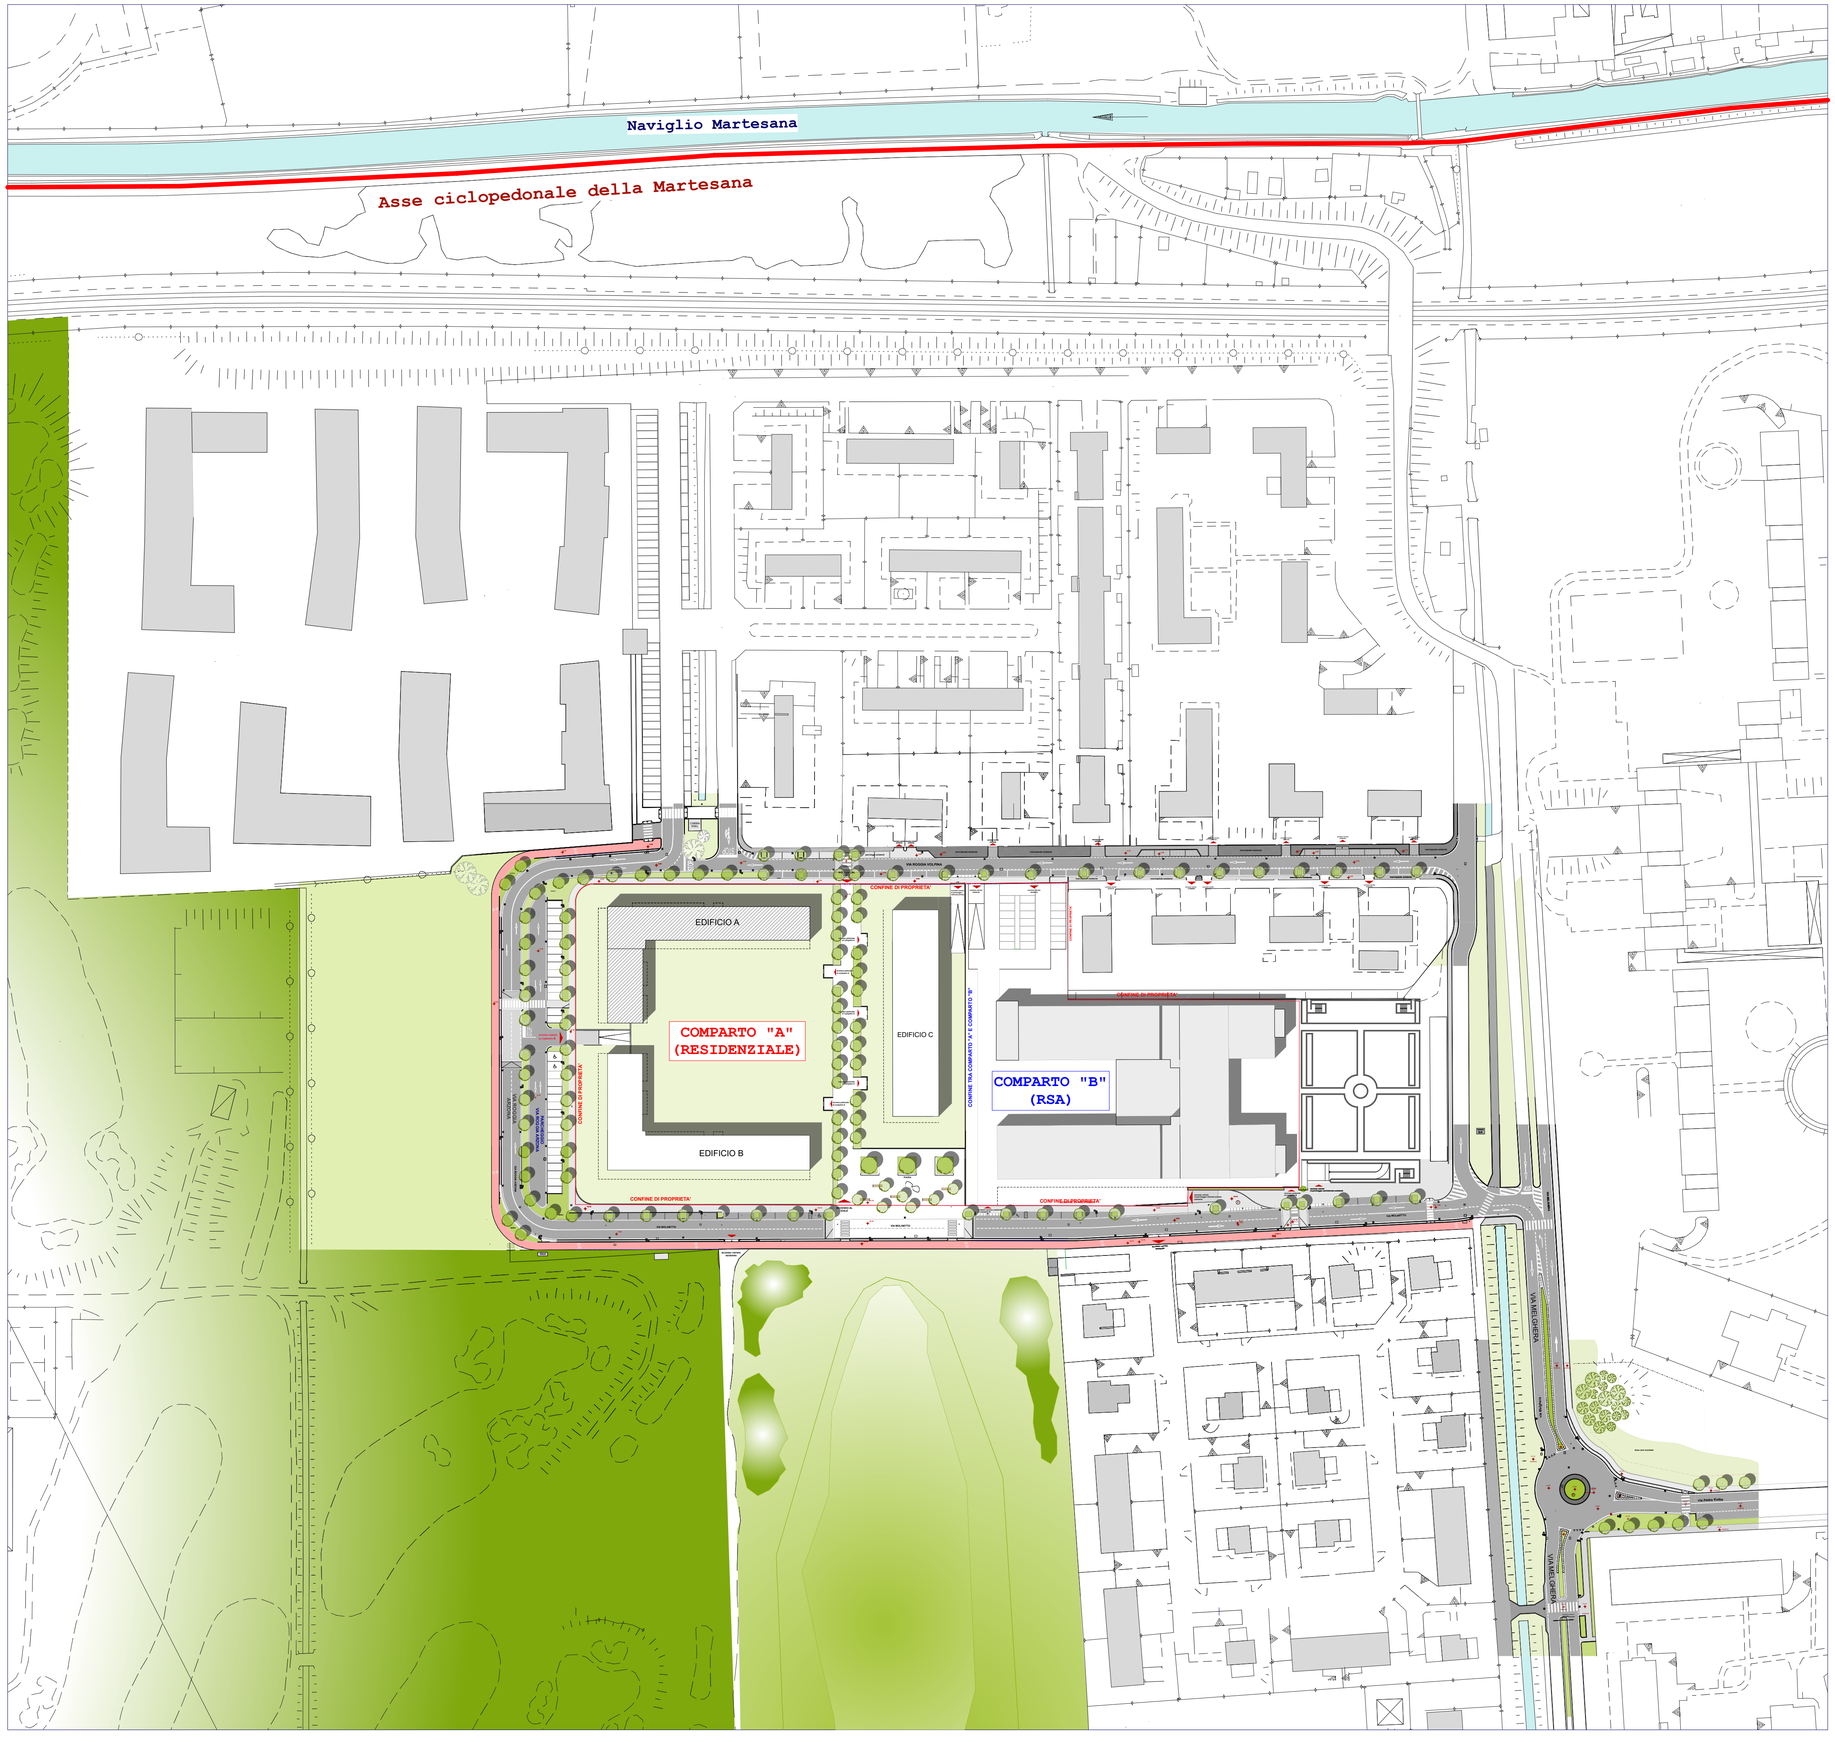


**CZ COSTRUZIONI s.r.l.**

*Il Progettista* | *Il Progettista* | *Il Committente*

*OGGETTO:*

***PROGETTO PRELIMINARE***
***PIANO ATTUATIVO - CAMPO DELL'ADEGUAMENTO a5_15***
*AMBITO PROPRIETA' CZ COSTRUZIONI*
*Via Molinetto - 20063 Cernusco sul Naviglio -MILANO*

*SCALA 1:1.000*

*ELABORATO:*

***OPERE DI URBANIZZAZIONE***
*LOCALIZZAZIONE OPERE DI URBANIZZAZIONE*

*TAVOLA*
***11***

*DICEMBRE 2021*

*Studio Associato*
*Giorgio E. Del Corno* *Angelo Manenti* *Ezio Radaelli*
*20133 Milano - Piazza Leonardo da Vinci 7*
*dmR@dmRstudio.it*
*Tel/fax 02.70608013 - 02.70639383*

**Studio Marco Andreoni**
*20063 Cernusco sul Naviglio (MI) - via Cavour 6D*
*marco@marcoandreoni.it*
Tel/fax 02.9241388