


## LEGENDA:

URBANIZZAZIONI ESISTENTI - S.P. 121

-     LINEA ELETTRICA UTENZE PRIVATE
-     LINEA RETE TELEFONICA

## URBANIZZAZIONI IN PREVISIONE - STRADA PRIVATA

- LINEA ELETTRICA UTENZE PRIVATE
- LINEA RETE TELEFONICA
- LINEA ILLUMINAZIONE PUBBLICA
- POZZETTO DI DERIVAZIONE E/O ISPEZIONE

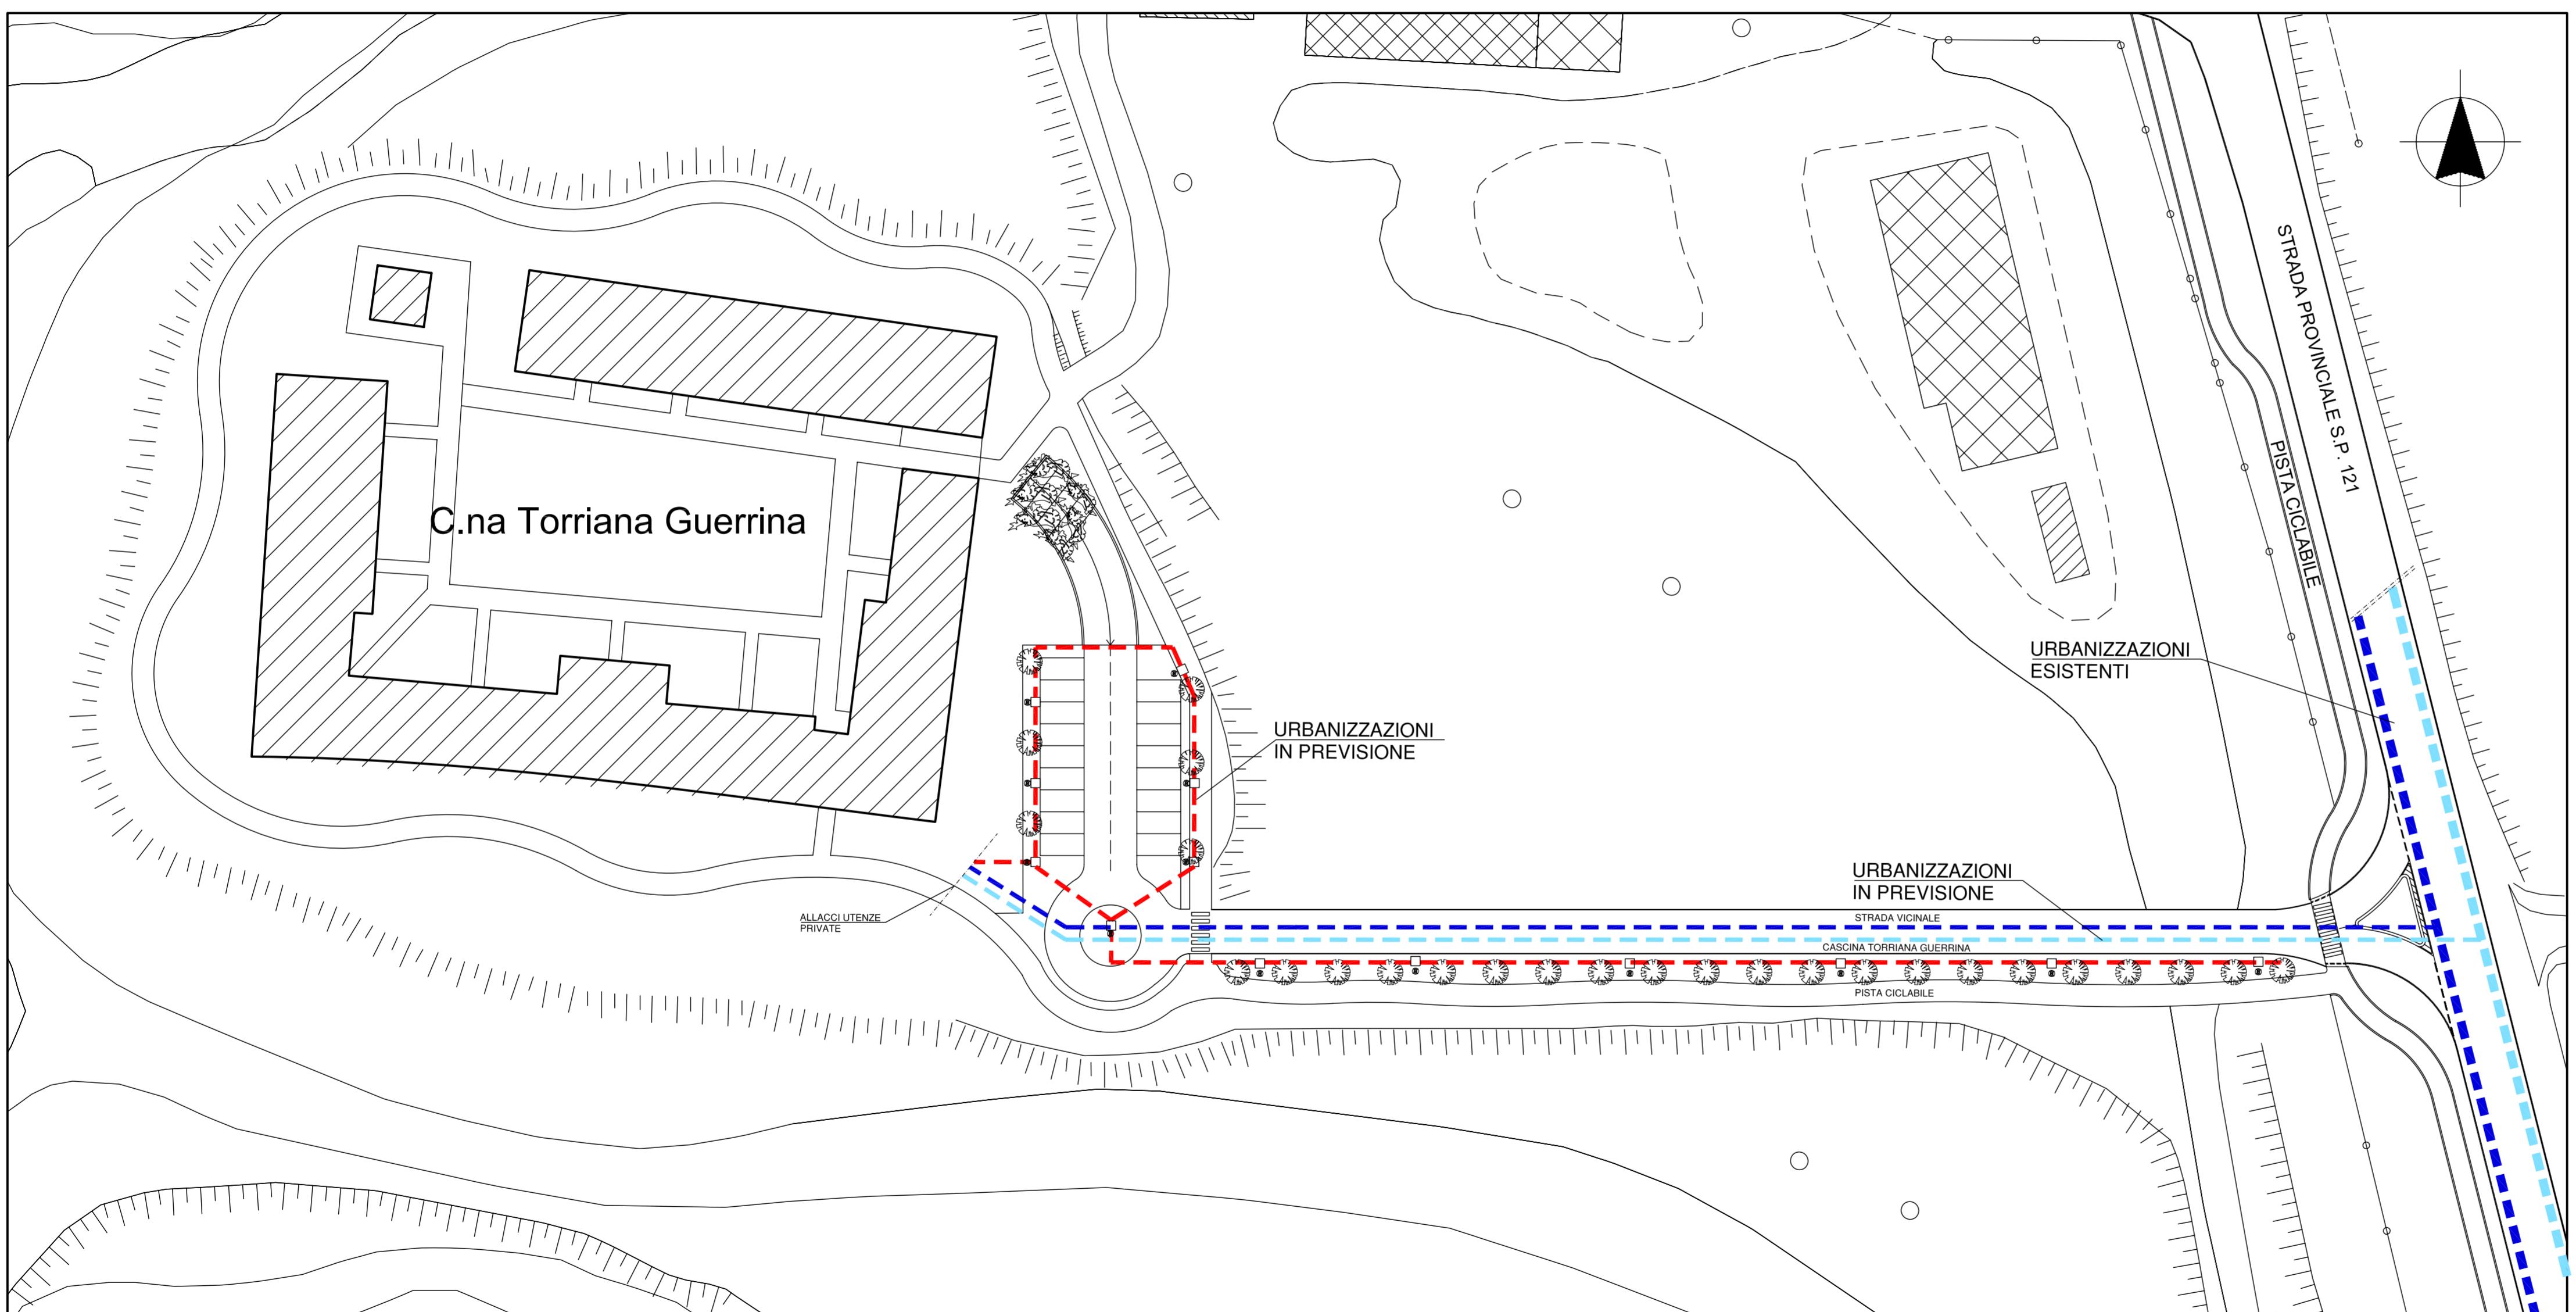

## SCHEMA RETE SERVIZI TECNOLOGICI

**TT. ARCHITETTO PAOLO GRASSI – Albo di Milano n. 6668**  
Turati 13 – 20063 – Cernusco sul Naviglio – MI –  
/fax. 02.92111167 – cell. 335.495076  
B: [www.grassiarchitture.it](http://www.grassiarchitture.it) Email: [info@grassiarchitture.it](mailto:info@grassiarchitture.it)

DIZETA COSTRUZIONI s.r.l.  
n Felice Cavallotti, n.3 - 20093 - Cologno Monzese - MI -

# CITTA' DI CERNUSCO SUL NAVIGLIO PROVINCIA DI MILANO

# PIANO ATTUATIVO

## tempo della conservazione c2\_2

CASCINA TORRIANA GUERRINA  
STRADA PROVINCIALE S.P. 121-CERNUSCO S/N-MI

## OGGETTO:

## URBANIZZAZIONI PRIMARIE CORRENTE ILLUMINAZIONE E TELEFONO

## TAVOLA N°: 1

07b  
618/13

PROT N°:

## L'OPERATORE

IL PROGETTISTA

## Visti Comunali

100% of the time, the system is able to correctly identify the target class for the test samples.