

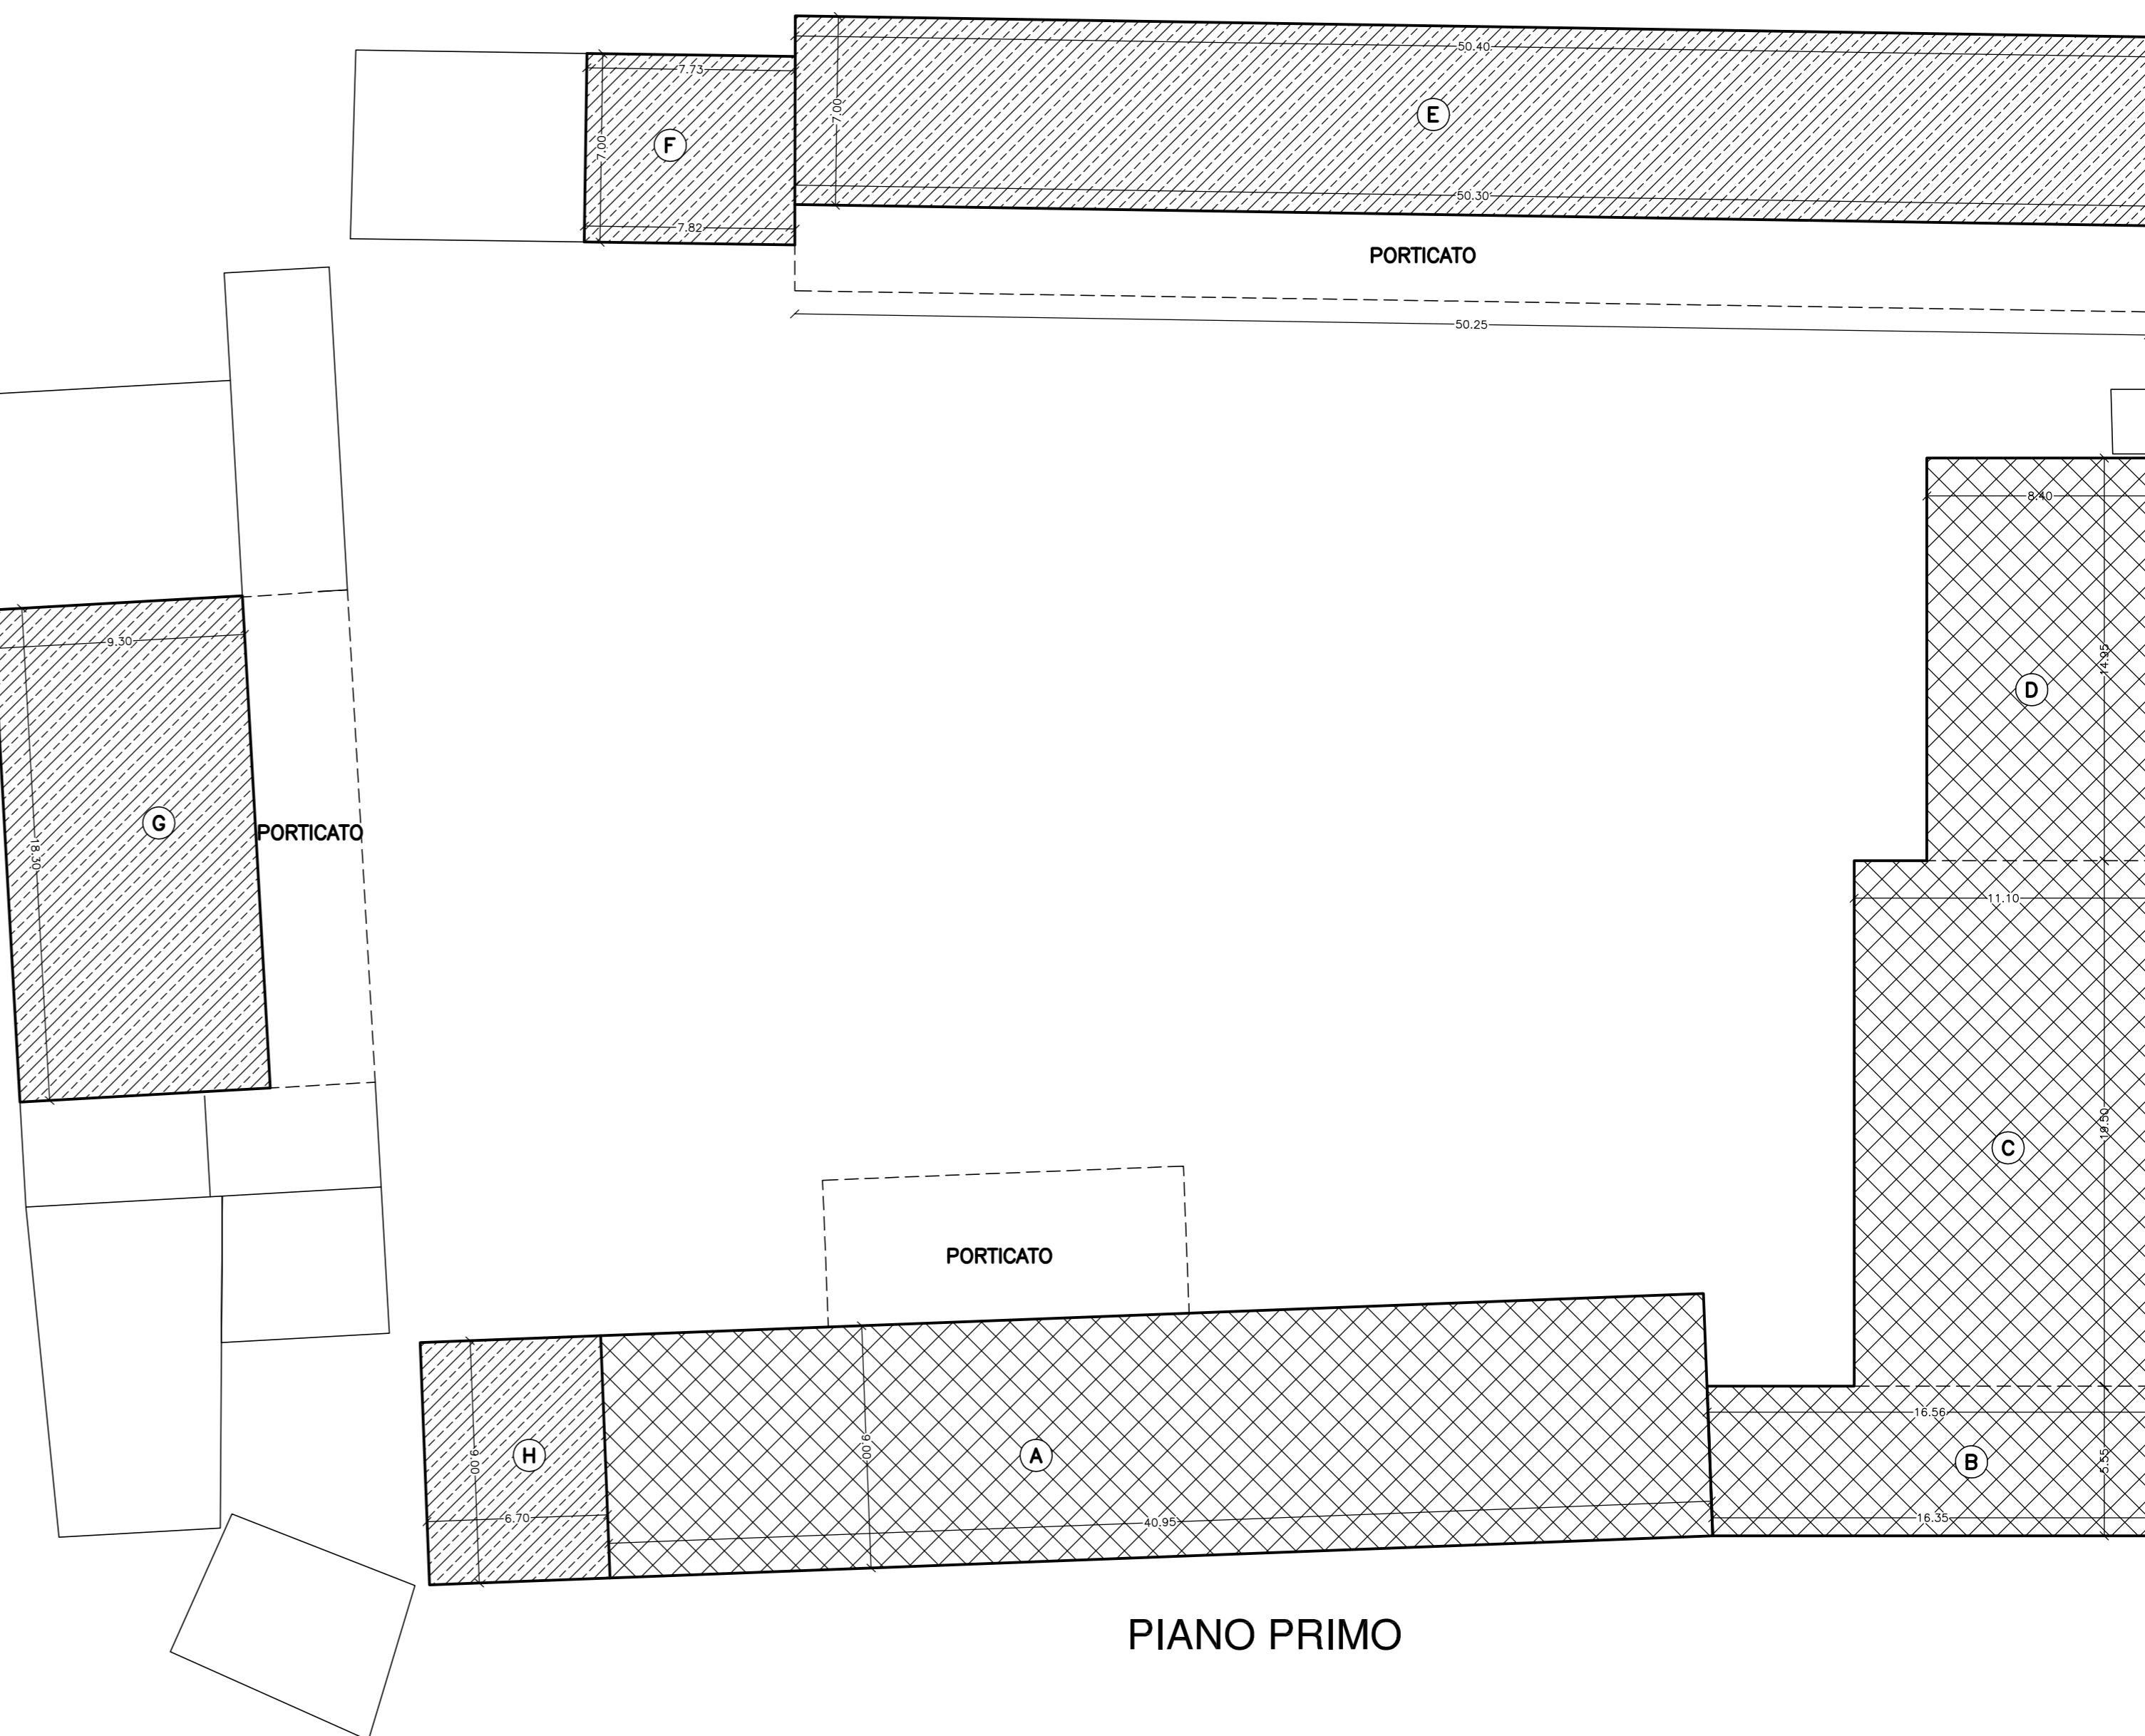


# CALCOLO SUPERFICIE LORDA DI PIANO - STATO DI FATTO

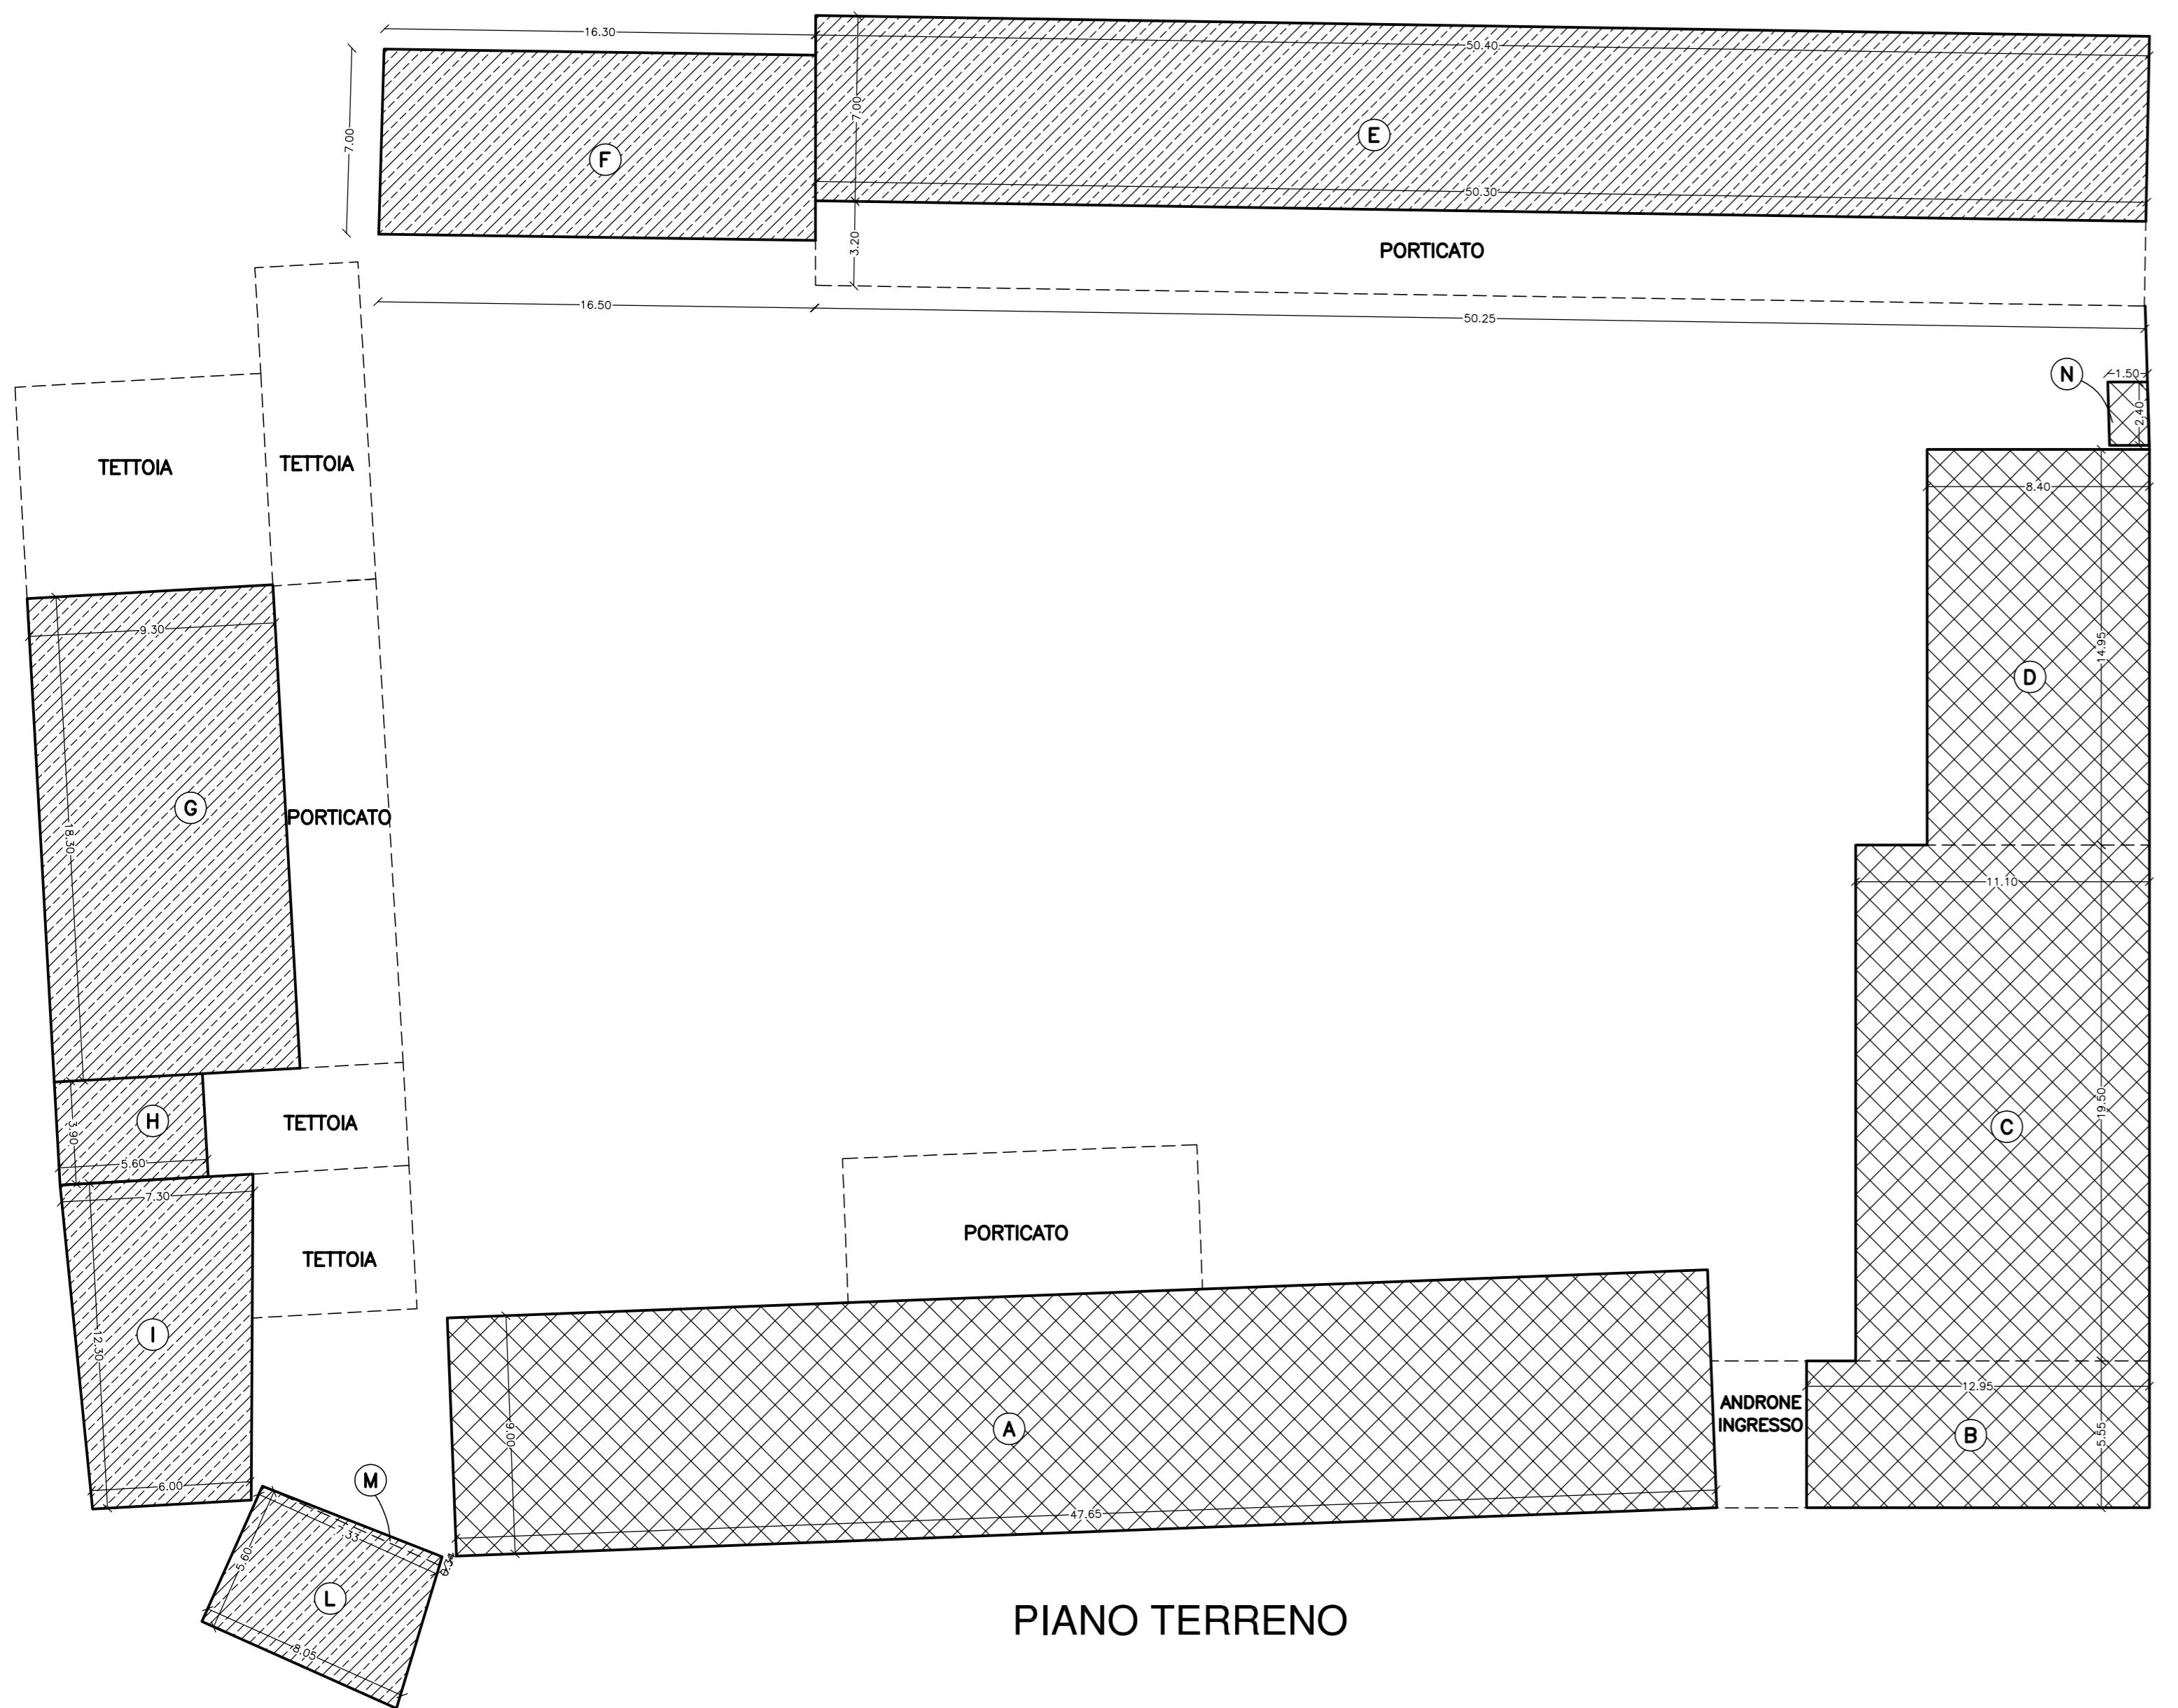

## LEGENDA

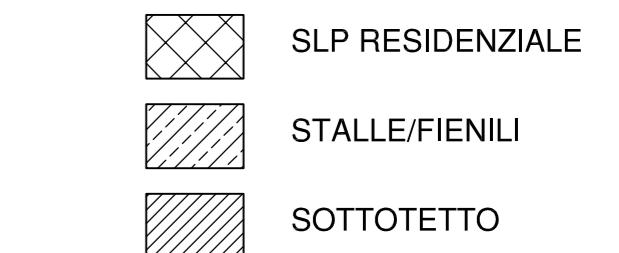

DOTT. ARCHITETTO PAOLO GRASSI - Albo di Milano n. 6668  
via Turati 13 - 20063 - Cernusco sul Naviglio - MI -  
tel./fax. 02.92111167 - cell. 335.495076  
WEB: www.grassiarchitetture.it Email: info@grassiarchitetture.it

DIZETA COSTRUZIONI s.r.l.  
Via Felice Cavallotti, n.3 - 20093 - Cologno Monzese - MI

## CITTA' DI CERNUSCO SUL NAVIGLIO PROVINCIA DI MILANO

### PIANO ATTUATIVO Campo della conservazione c2\_2

CASCINA TORRIANA GUERRINA  
STRADA PROVINCIALE S.P. 121-CERNUSCO S/N-MI

OGGETTO:  
VERIFICHE VOLUMETRICHE  
CALCOLO SUPERFICIE LORDA DI PIANO ESISTENTE

TAVOLA N°: 12  
SCALA : 1 : 200  
DATA : APRILE 2013  
AGG.: GIUGNO 2013  
PROT. N°: 618/13  
AGG.:  
AGG.:  
AGG.:

L'OPERATORE	IL PROGETTISTA
-------------	----------------

Visti Comunali