


PIANO PRIMO

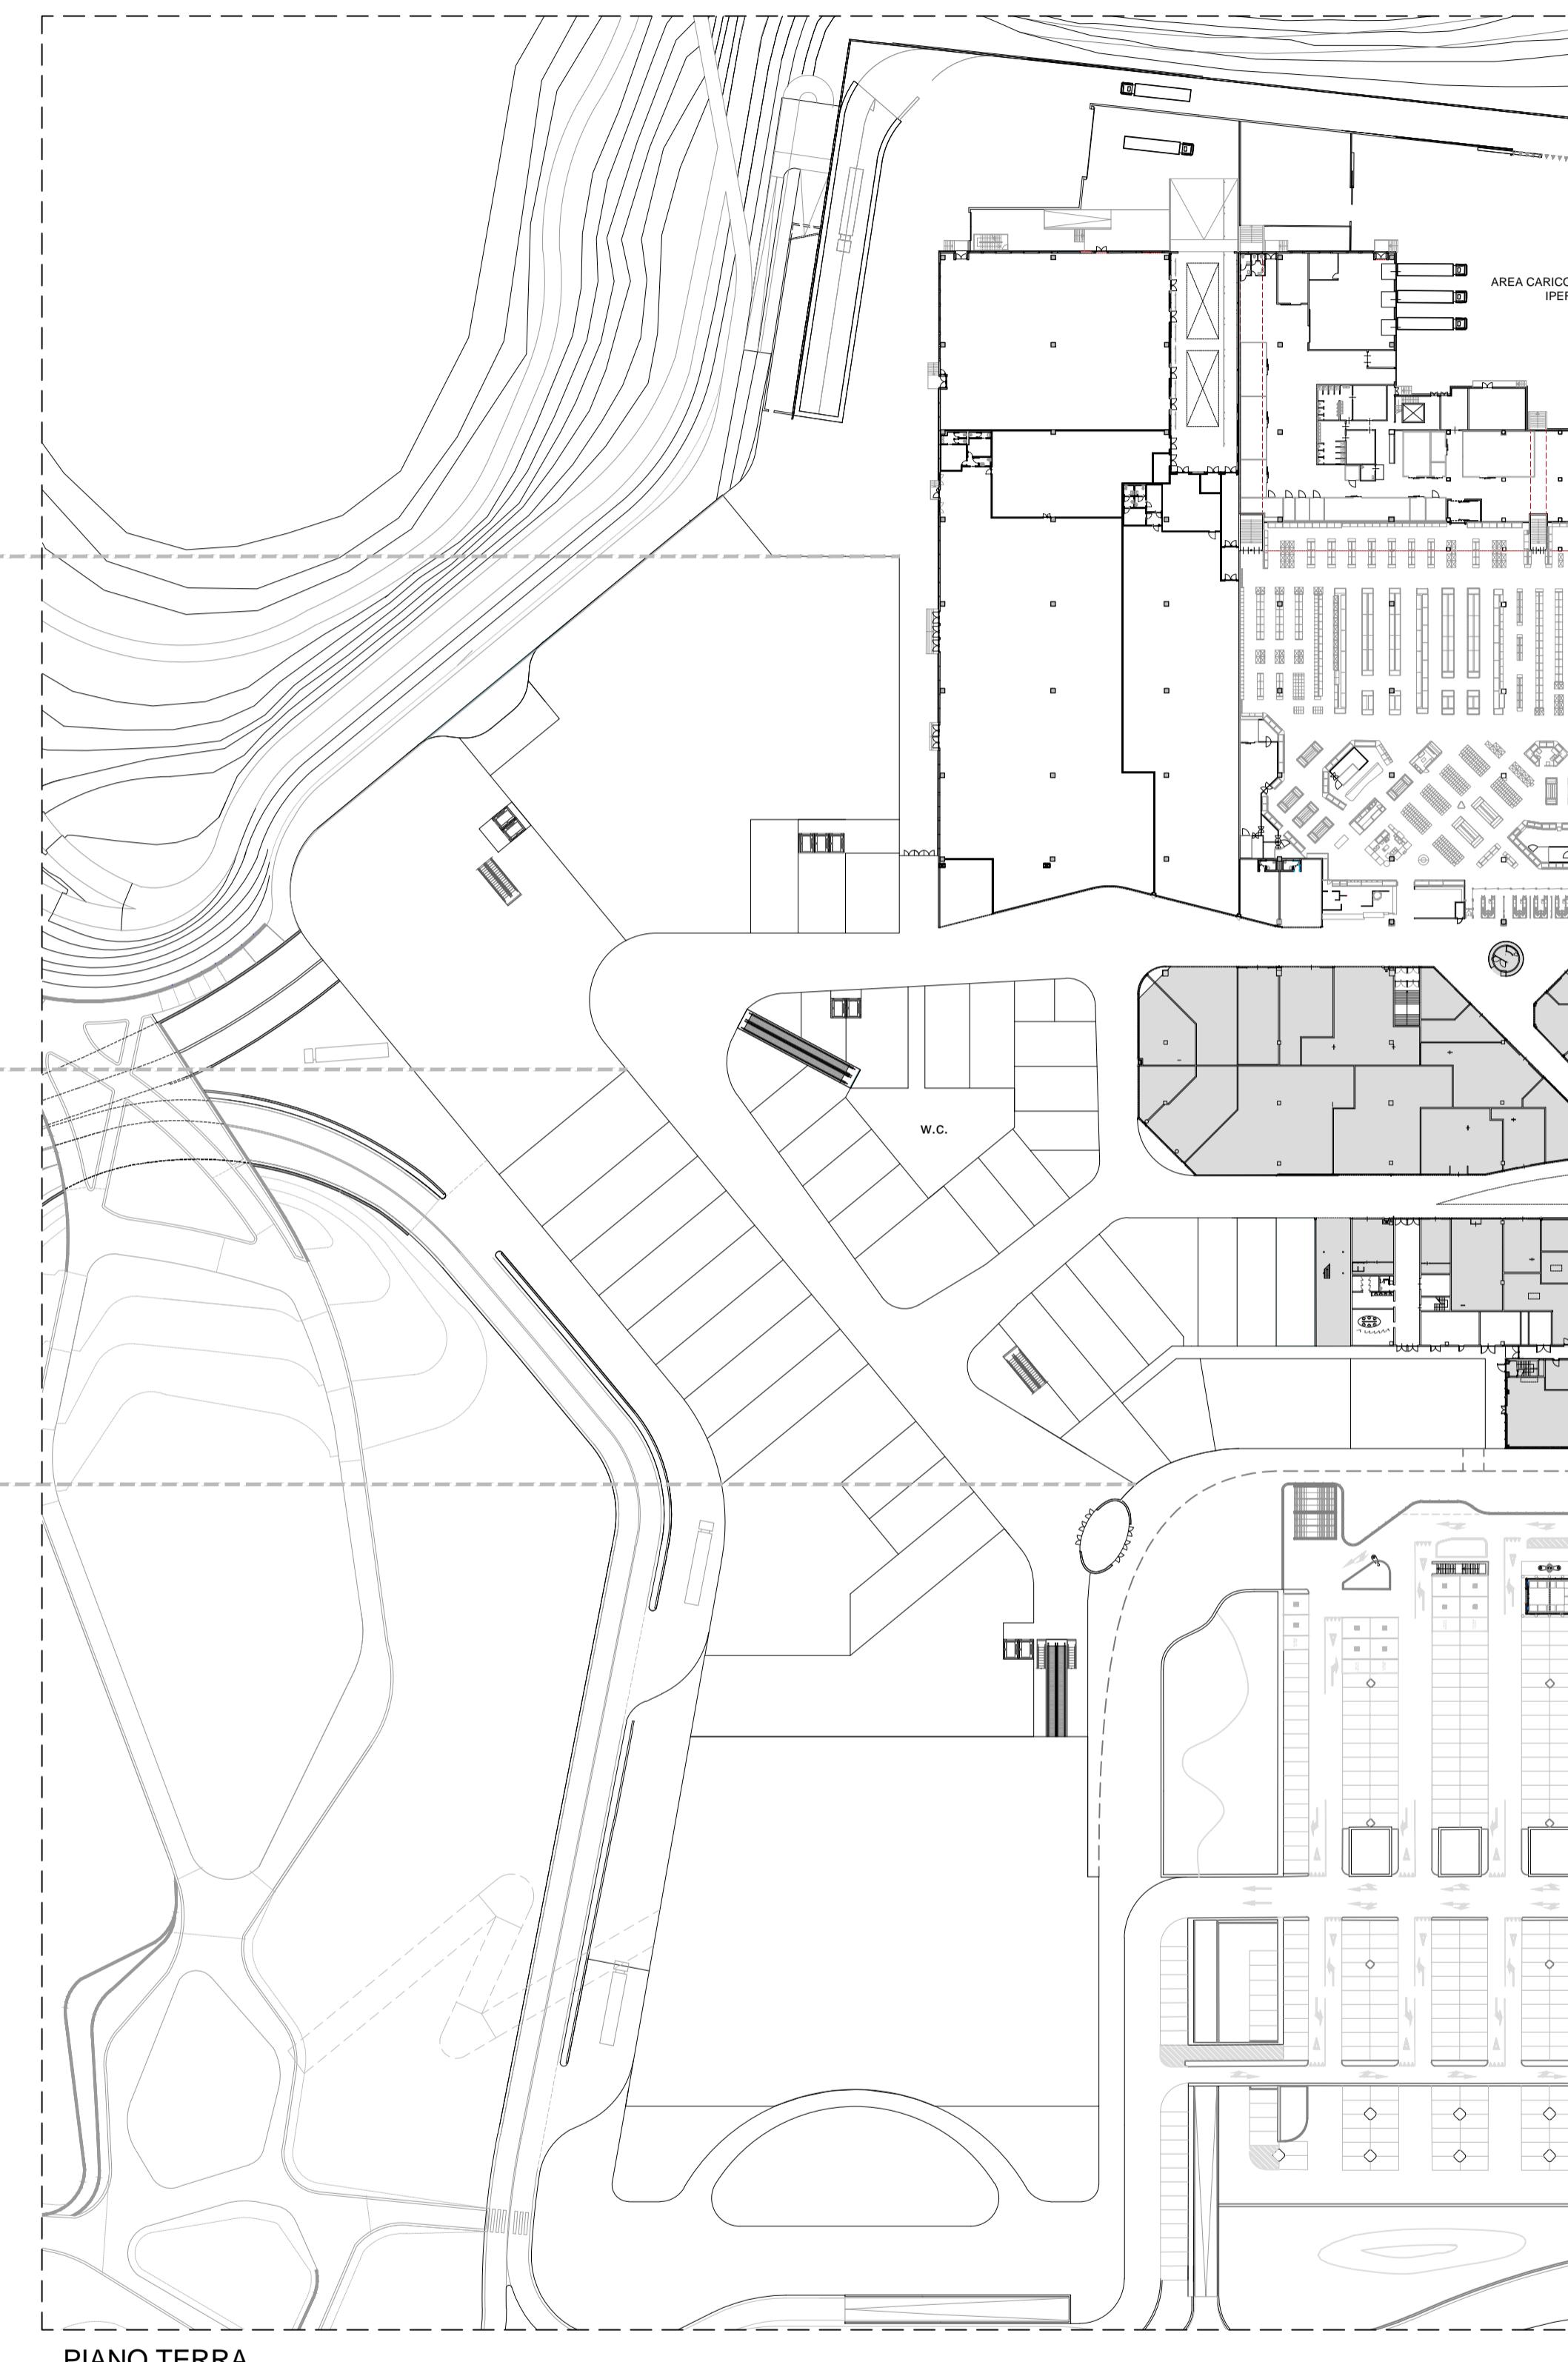

PIANO TERRA

- Confini comunali
- Perimetro AdP
- Perimetro di proprietà ECP
- Superficie commerciali e leisure
- Superficie di ristorazione

La suddivisione delle unità commerciali è da intendersi puramente indicativa.



Oggetto : ACCORDO DI PROGRAMMA
per la realizzazione di interventi di tipo
infrastrutturale e di razionalizzazione e
ampliamento di insediamento commerciale
nei Comuni di Carugate e di Cernusco sul Naviglio

Proprietà :
Committente : **EUROCOMMERCIAL**

Progetto architettonico e coordinamento :
ONEWORKS:
Via Statuto 11 20121 MILANO
T +39 02 6559131 F +39 02 65591360
mailto:oneworks@oneworks.it
Arch. Leonardo Cavalli
Ordine degli Architetti di Milano n. 8156

Progetto architettonico :
dc DunnettCraven
Unit 510 Highgate Studios
53-79 Highgate Road, London NW5 1TL
T +44 20 76003383 F +44 02 76291666
mailto:info@dunnettcraven.com

Progetto impianti :
BRE engineering Srl
Via Michele Bianchi 2 20122 MILANO
T +39 02 76003383 F +39 02 76291666
mailto:bre-engineering.it
Ing. Giampiero Bozzino Resmini
Ordine degli Ingegneri di Milano n. A10466

Progetto paesaggistico :
LAND LAND
Via Varesina 16, 20122 MILANO
T +39 02 8999111 F +39 02 89991130
mailto:land@land.it

Titolo : PROGETTO
PIANO PRIMO

Rev. Data File Oggetto Dis. Appr.
1 1/1/2016 PROGETTO PIANO PRIMO

Elaborato N.

A13

Data : settembre 2016 Scala : 1 : 1000 File : -
Cod. progetto : 14IS054 Redatto da : MV Approvato da : AR

