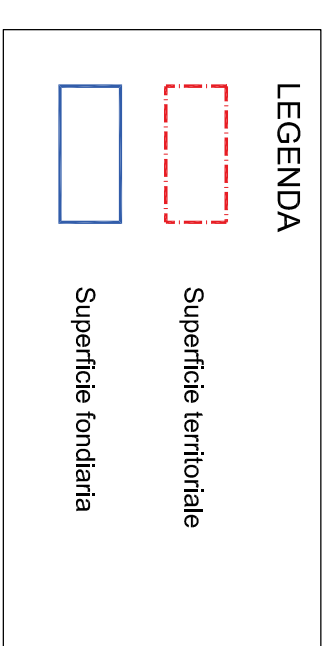
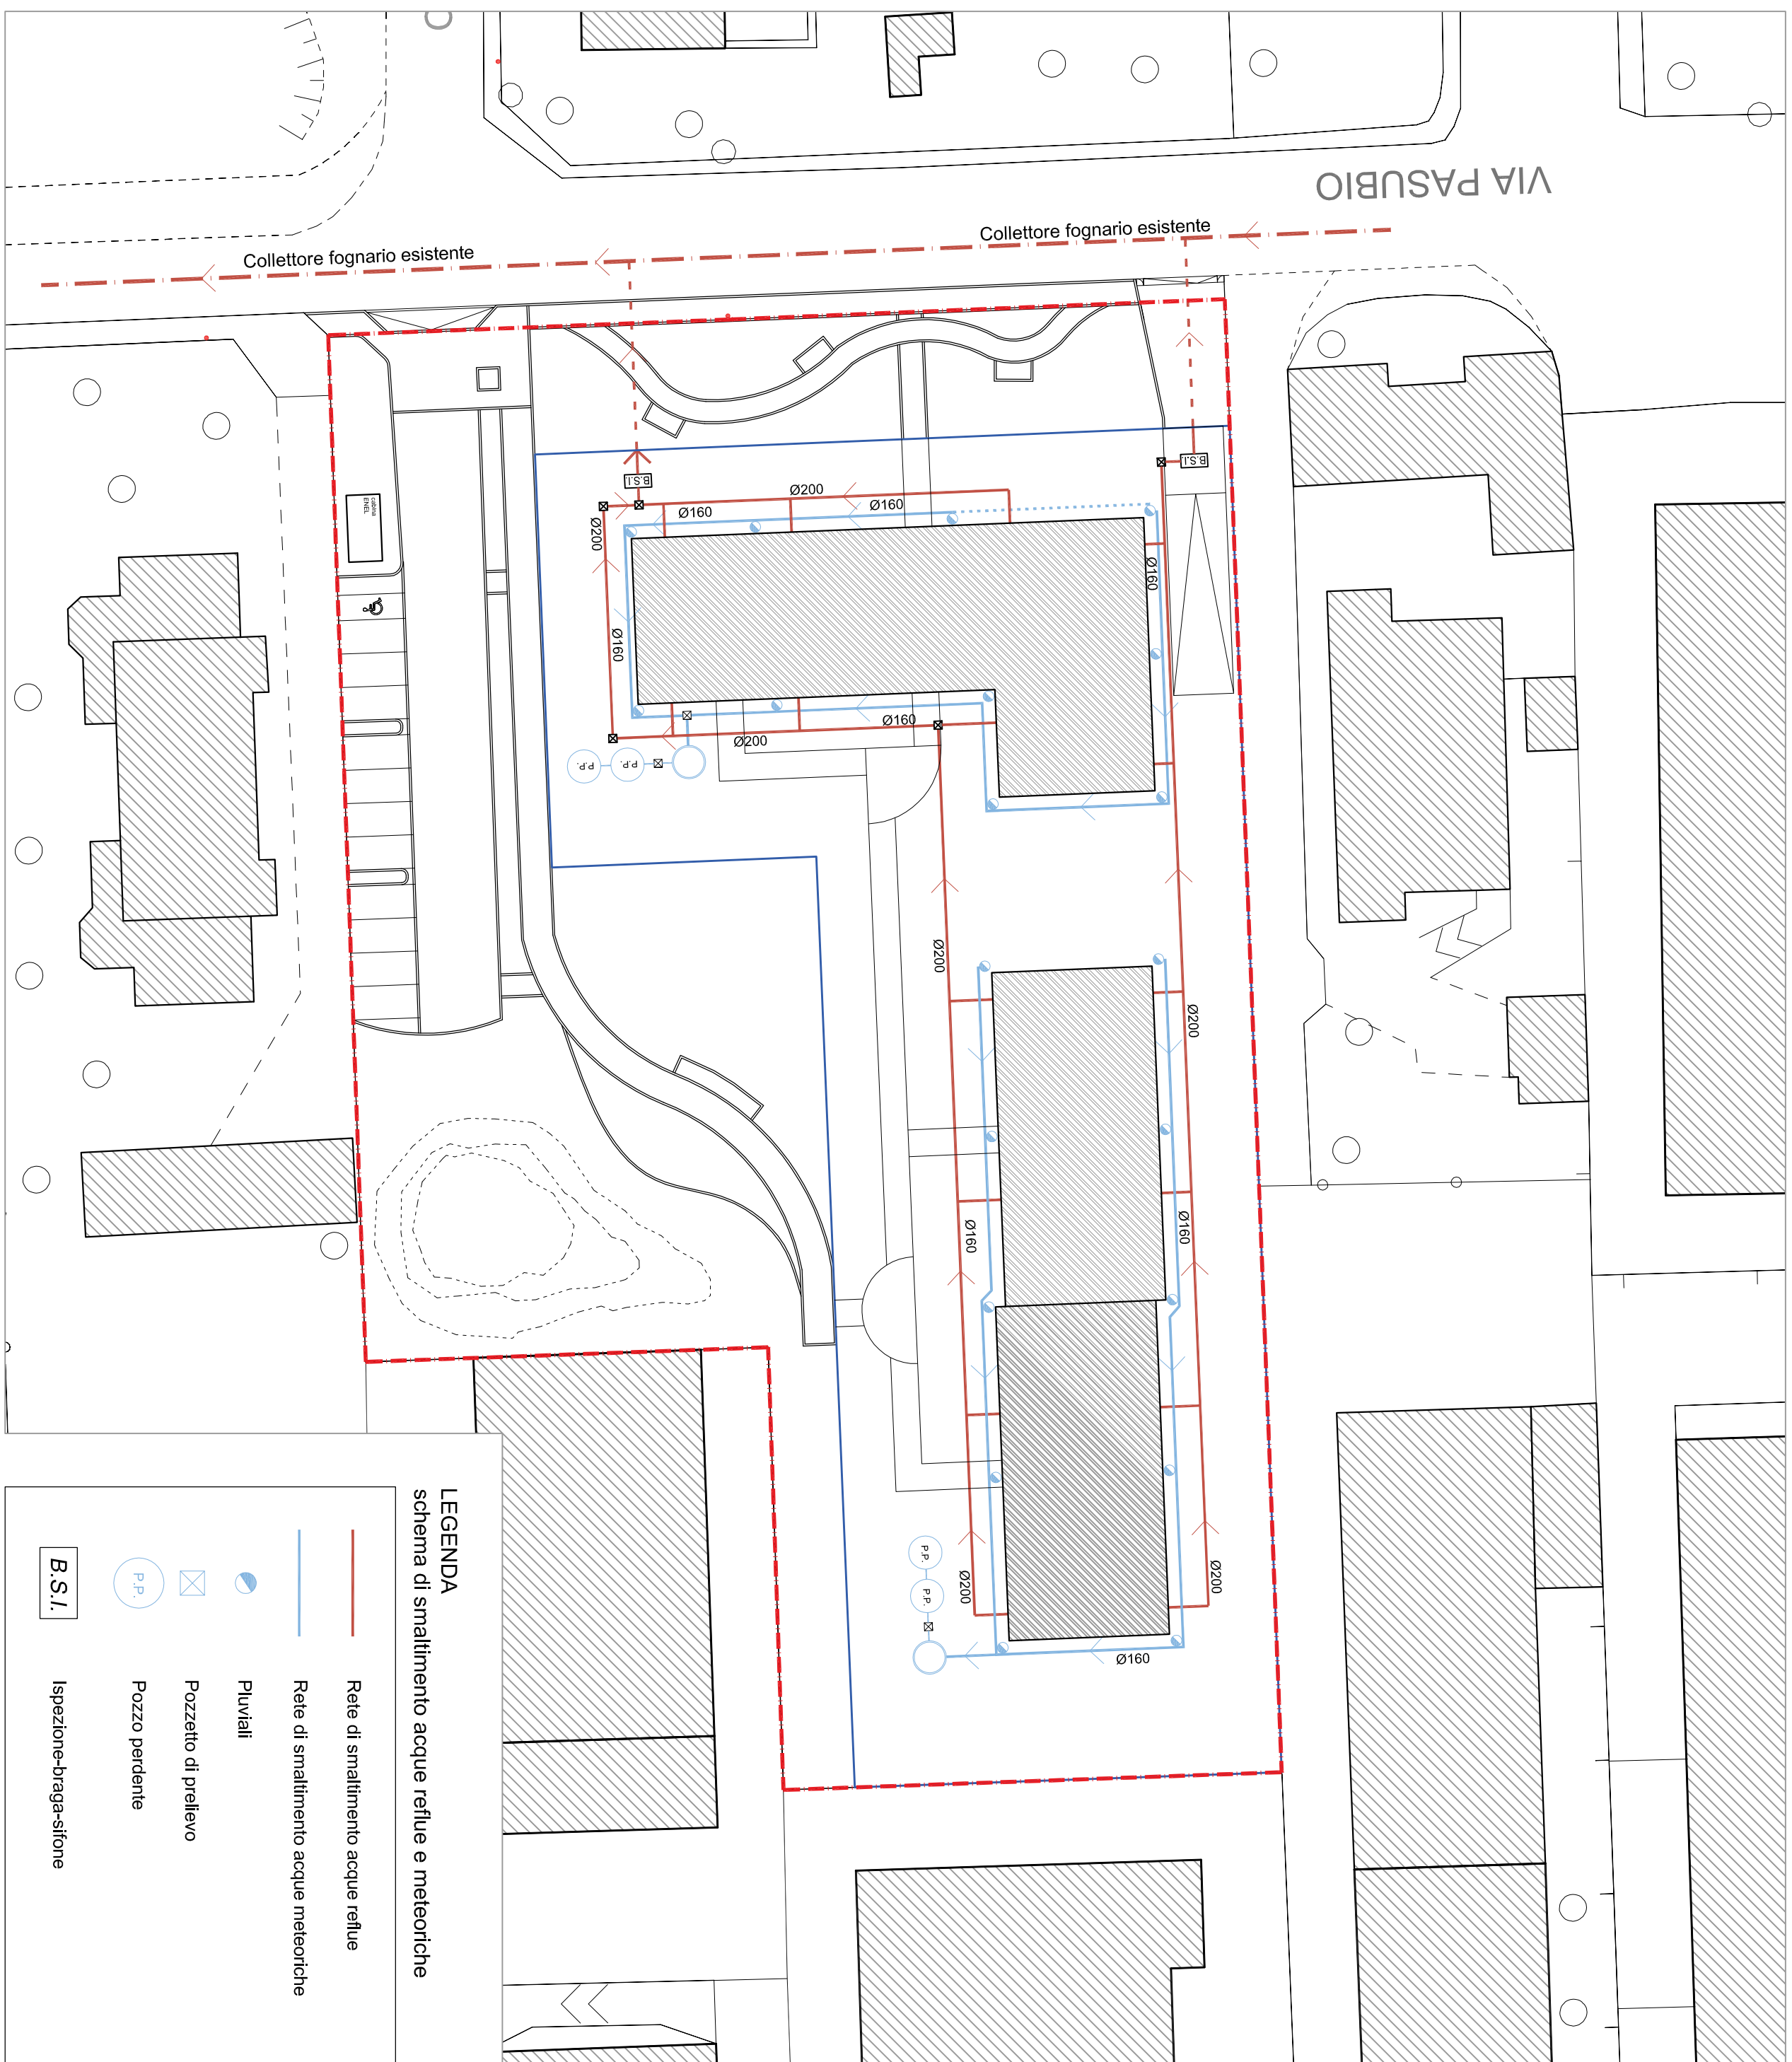


COMUNE DI CERNUSCO S/N
(Provincia di Milano)

(Provincia di Milano)

PIANO ATTUATIVO
campo della modificazione
m2_1

VIA PASUBIO

SETTEMBRE 2017

tav. n° 6

SCHEMA DI SMALTIMENTO ACQUE REFLUE E METEORICHE

Scala 1:400

il progettista

ARCH. MARCO ANDREONI

la Proprietà

Arch. Marco Andreoni - Via Cavour 6/D, Cernusco sul Naviglio - tel: 02.9240408 - fax: 02.9241388 - mail: studio@marcoandreoni.it