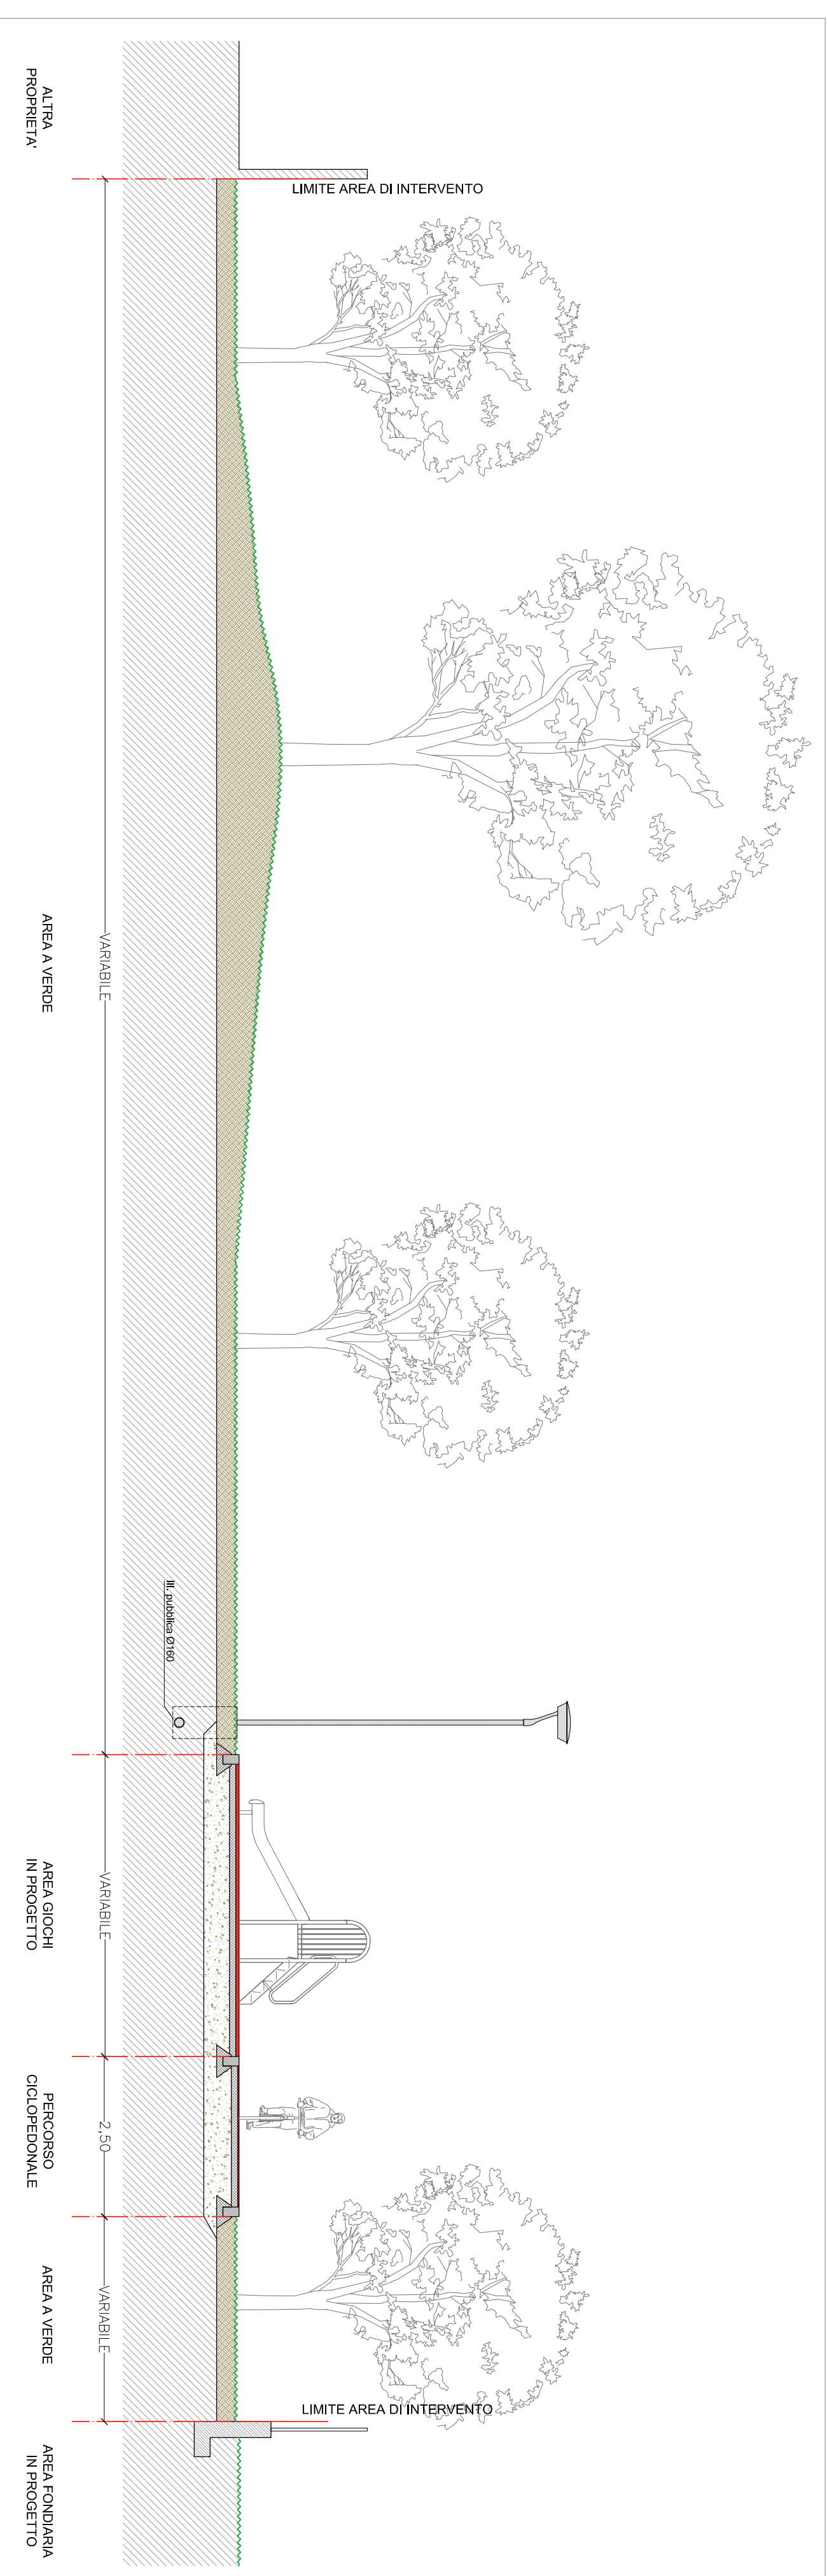
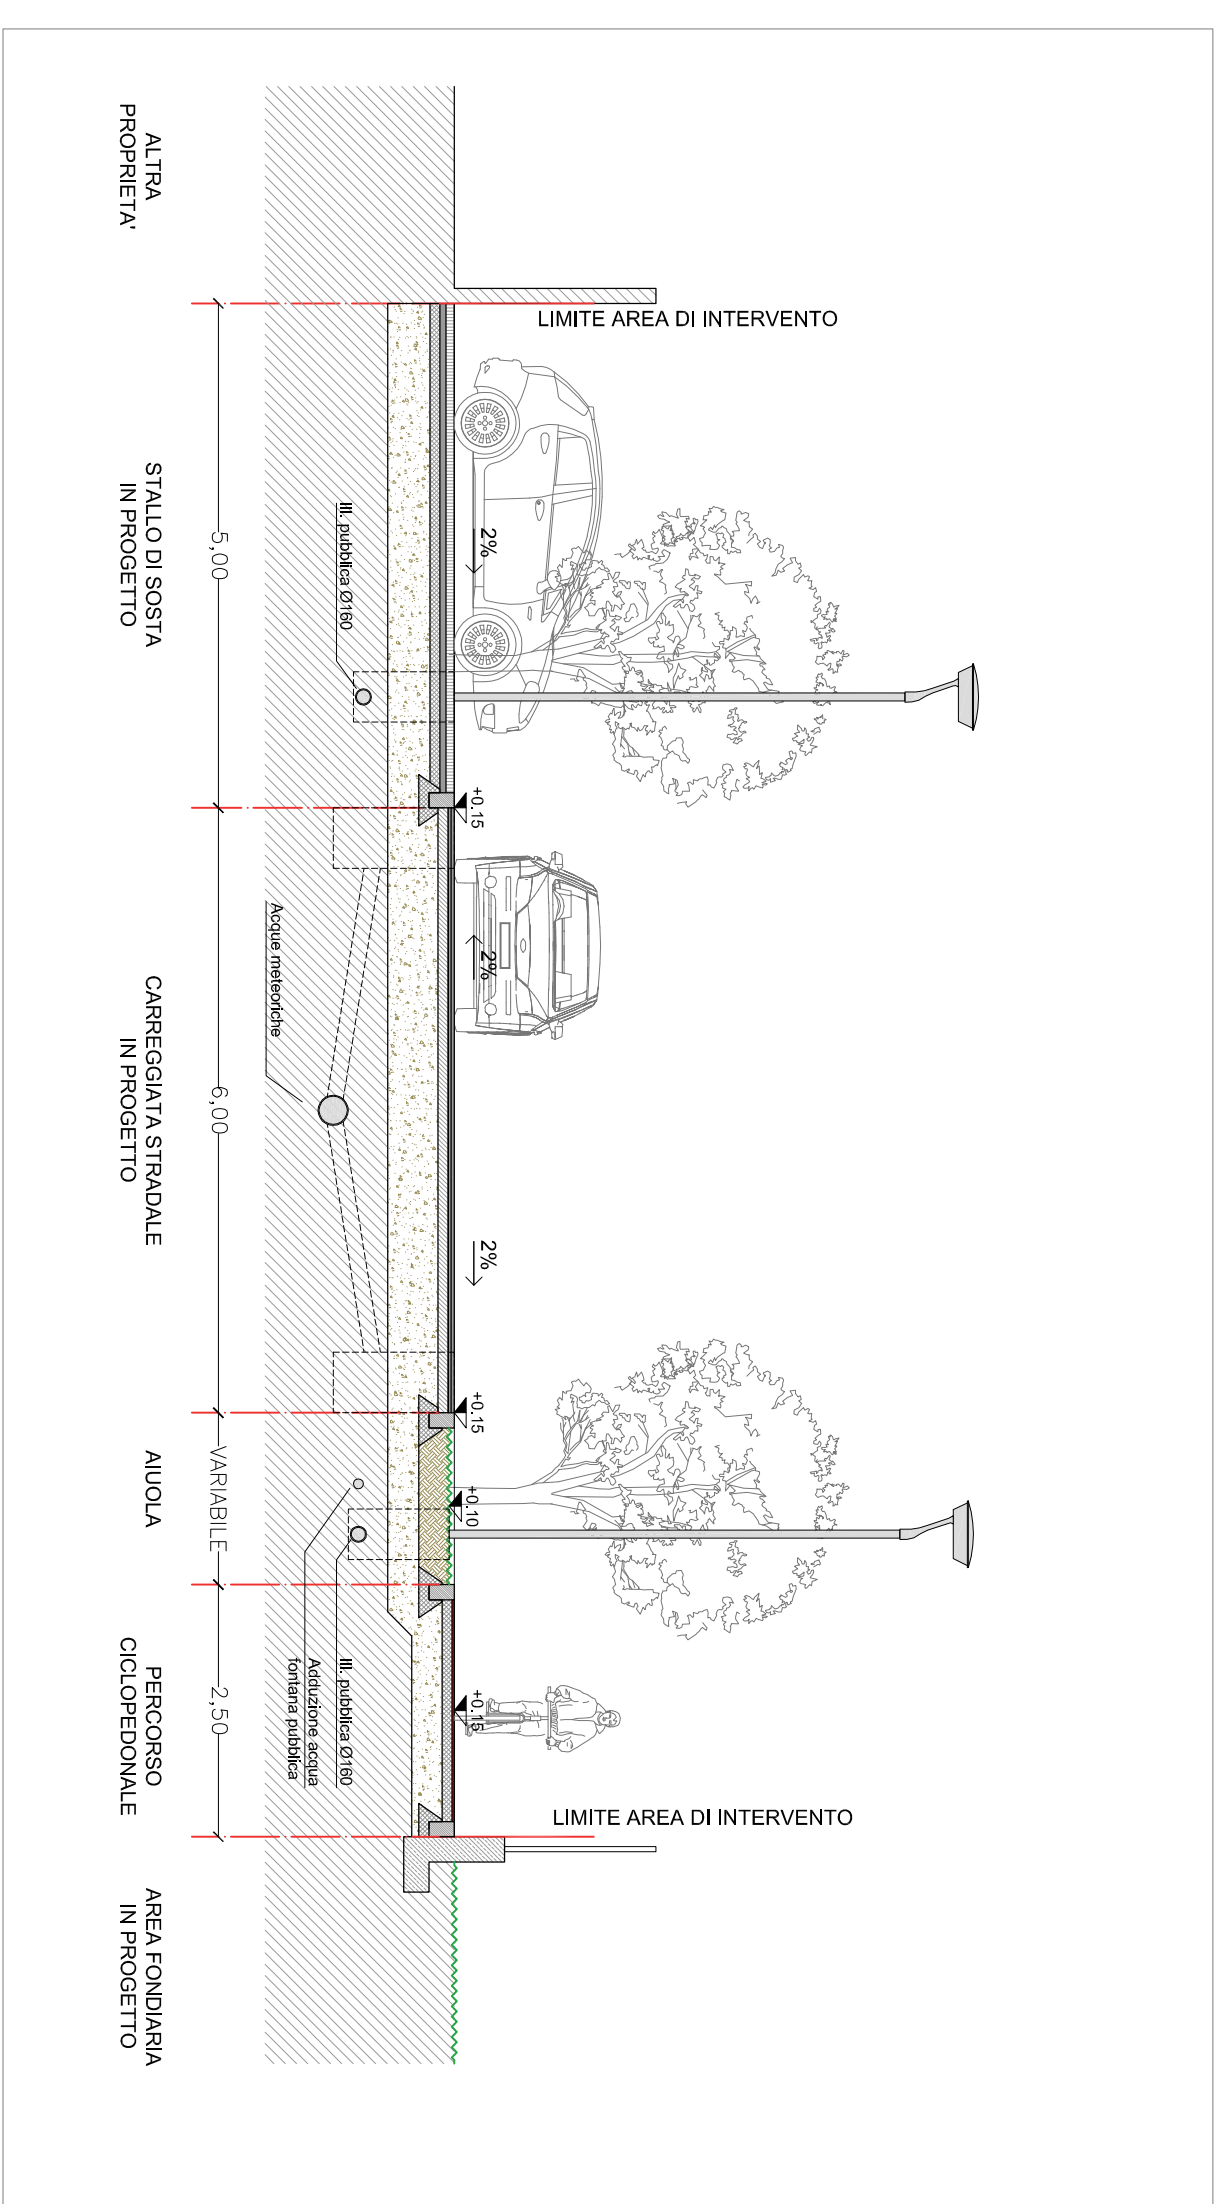
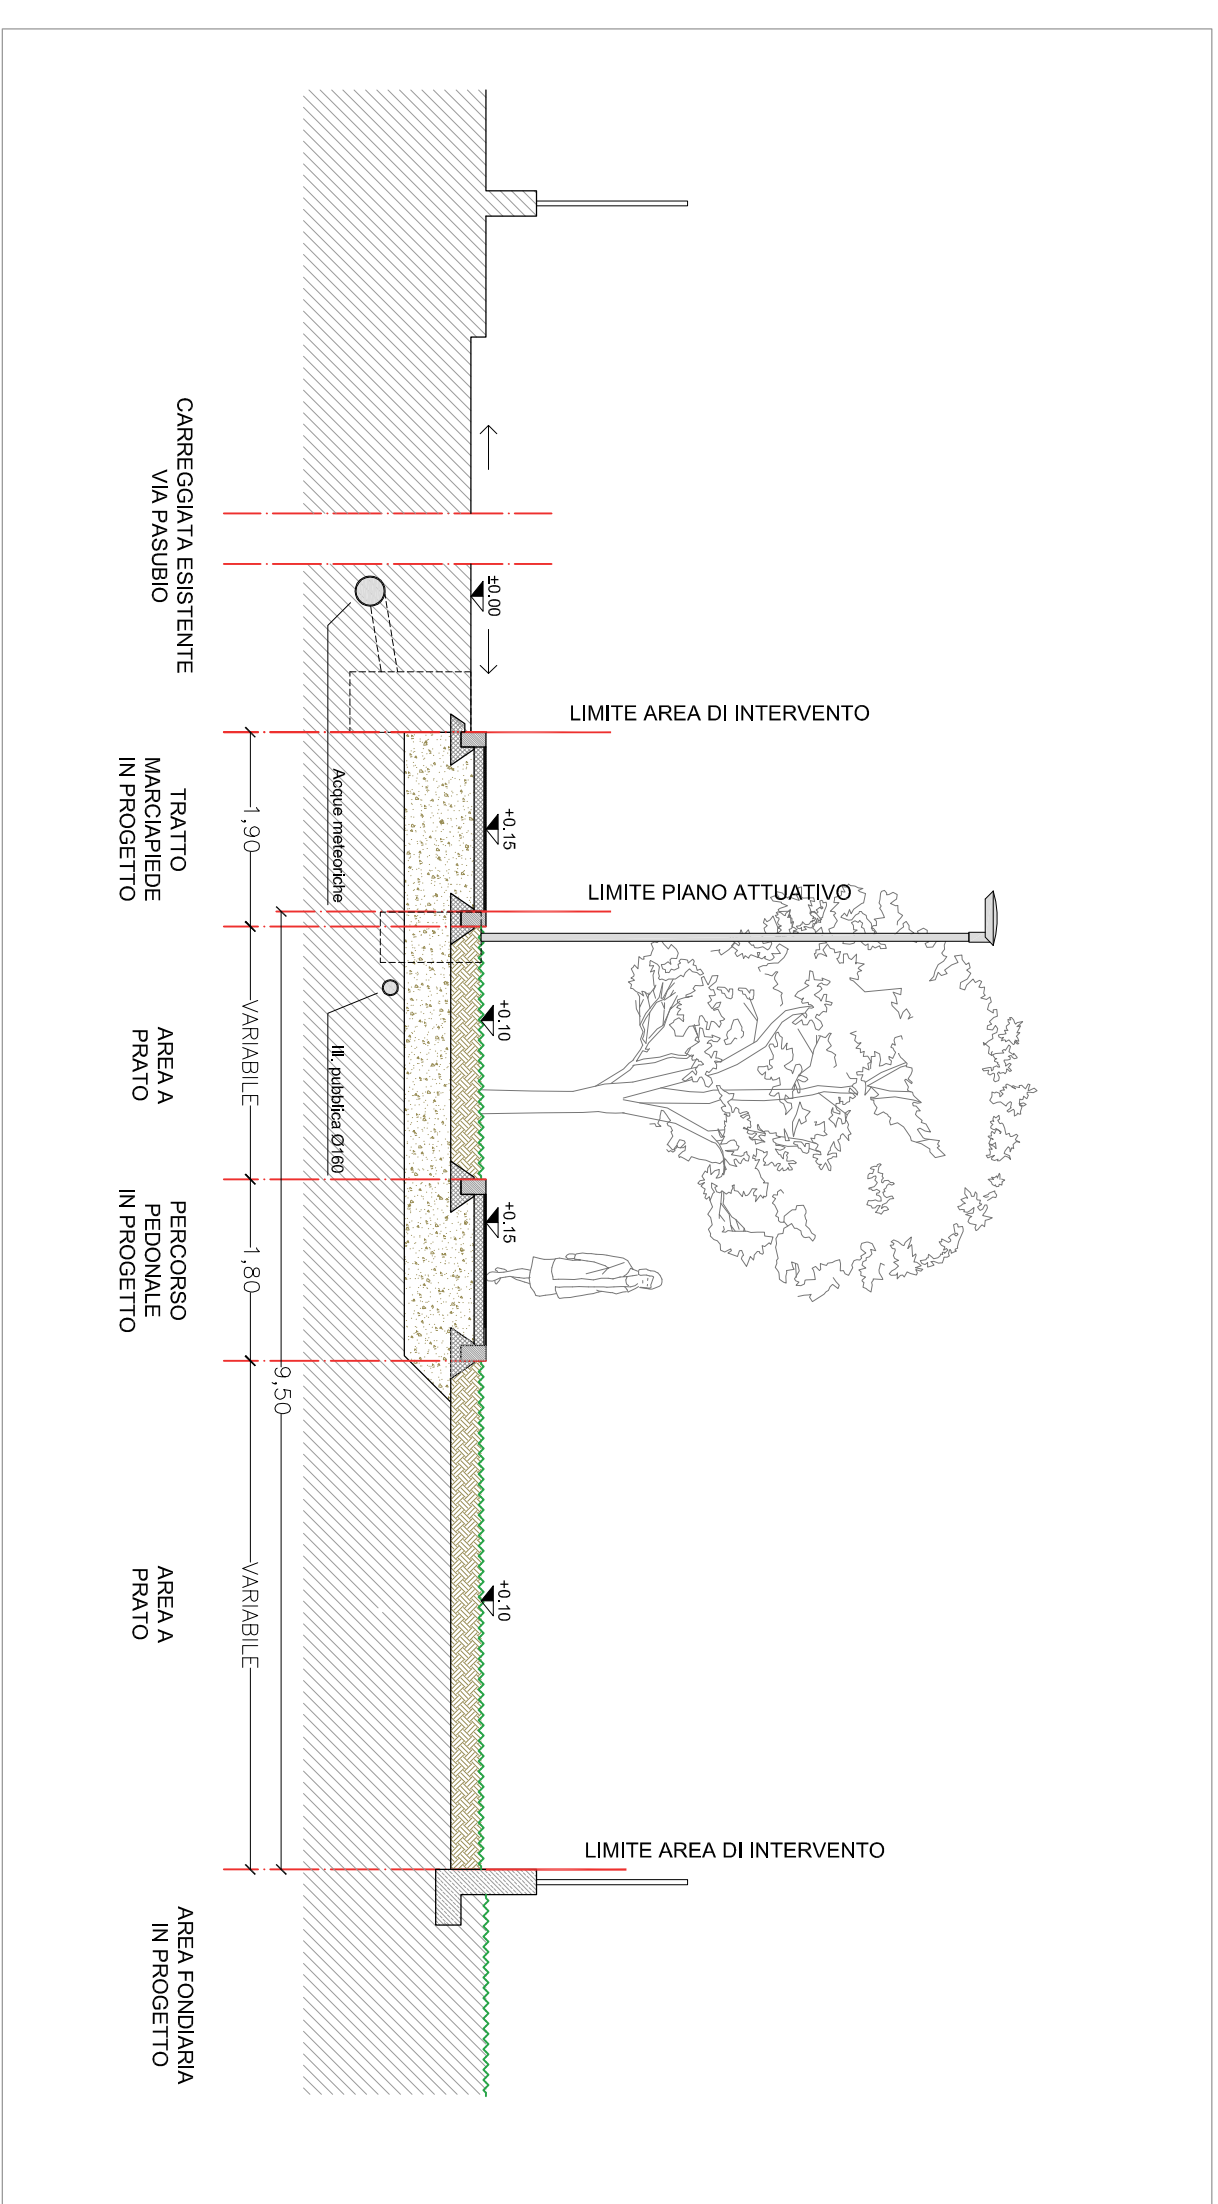


[illegible]

**LEGENDA ESSENZE
ARBOREE DELL'ARBUSITUS**

	A	Alberatura di seconda grandezza Tilia cordata	D	Albero di prima grandezza Platanus europaeus
				









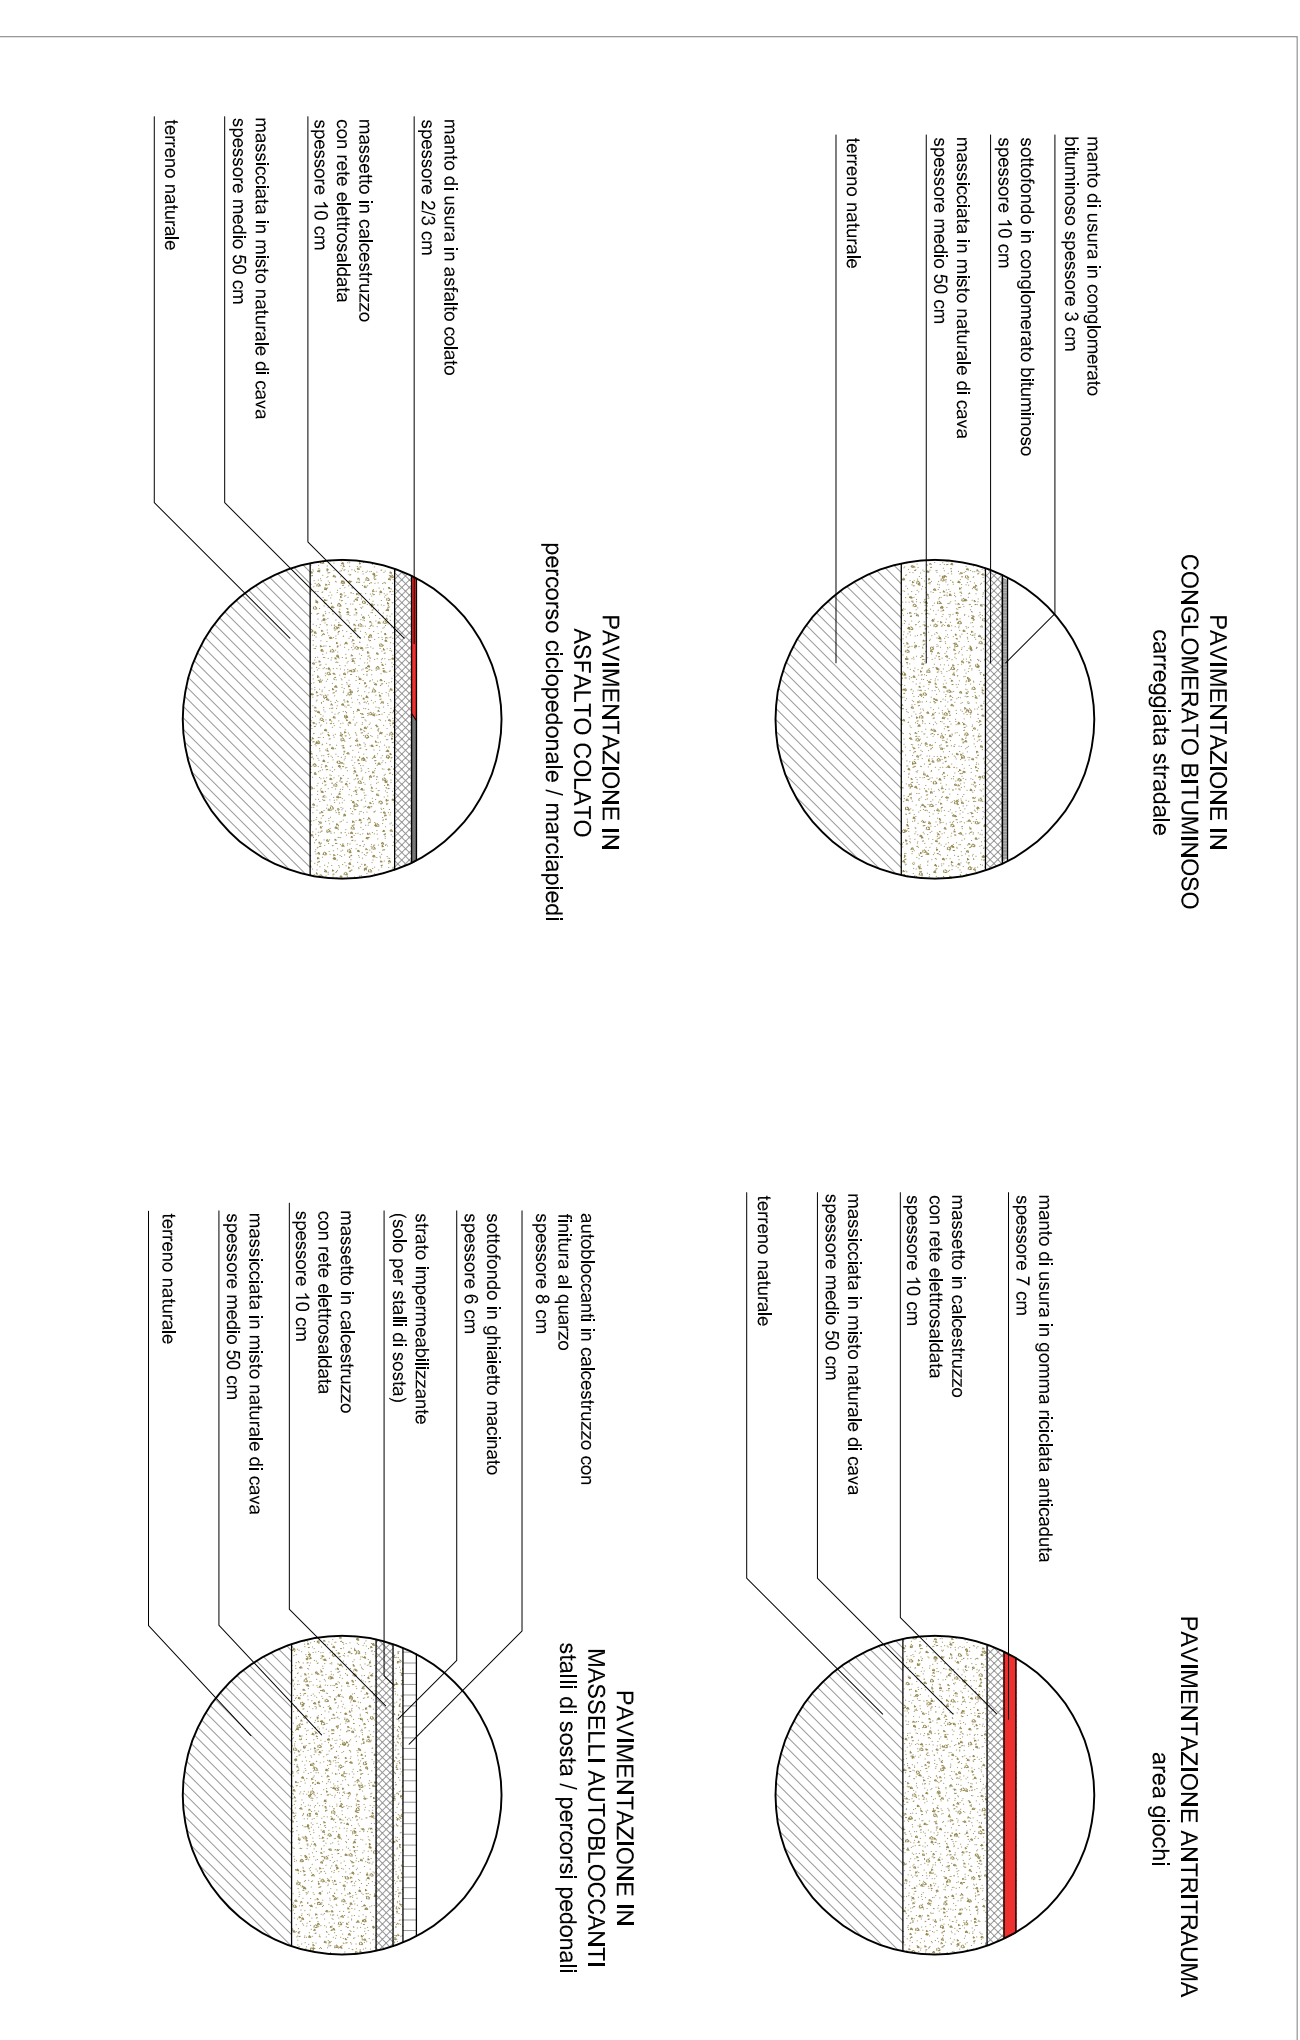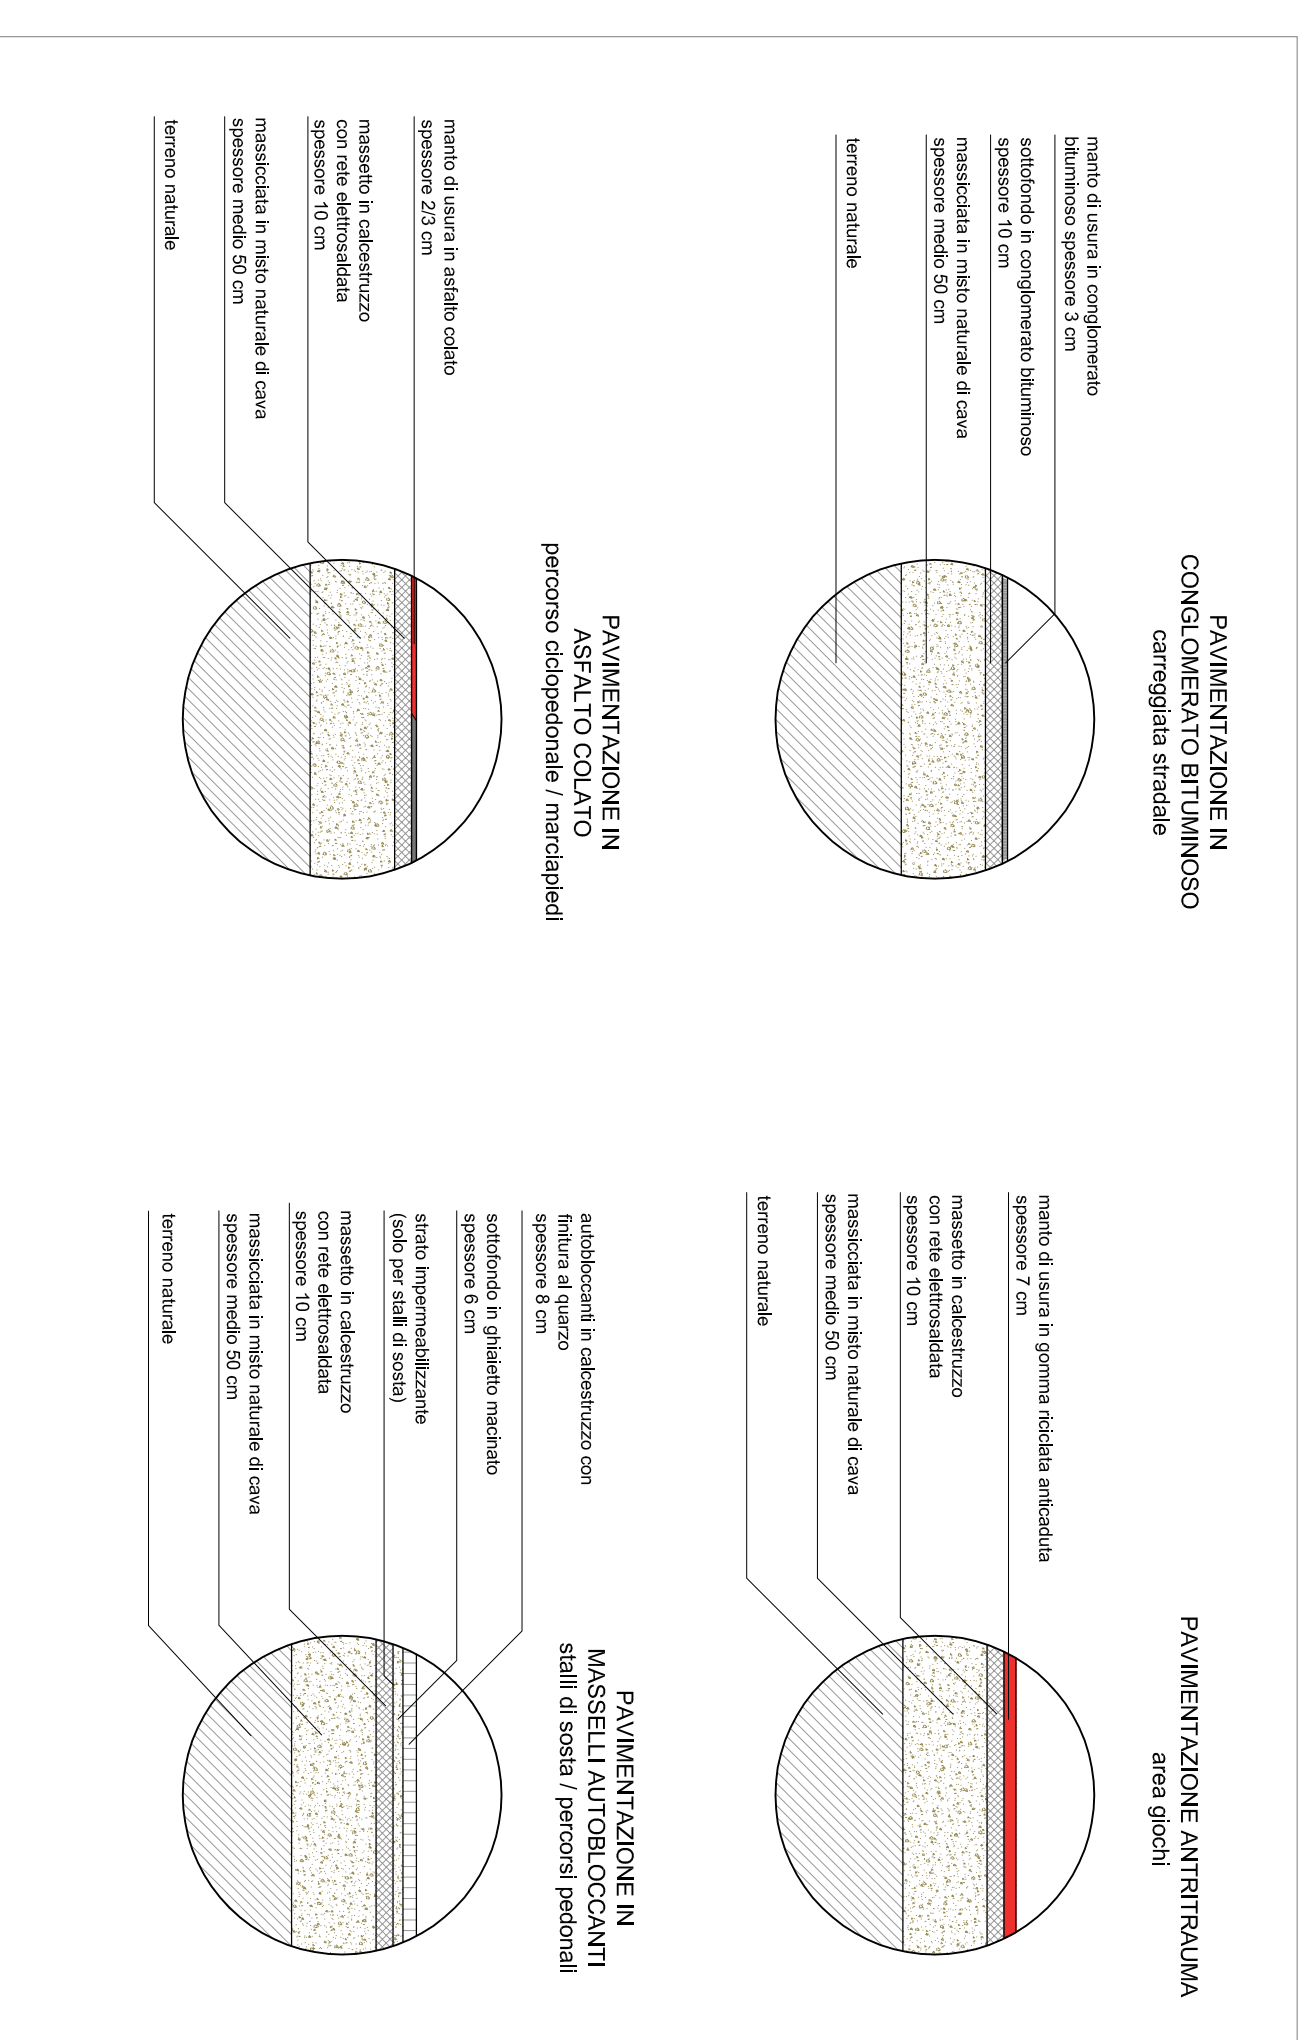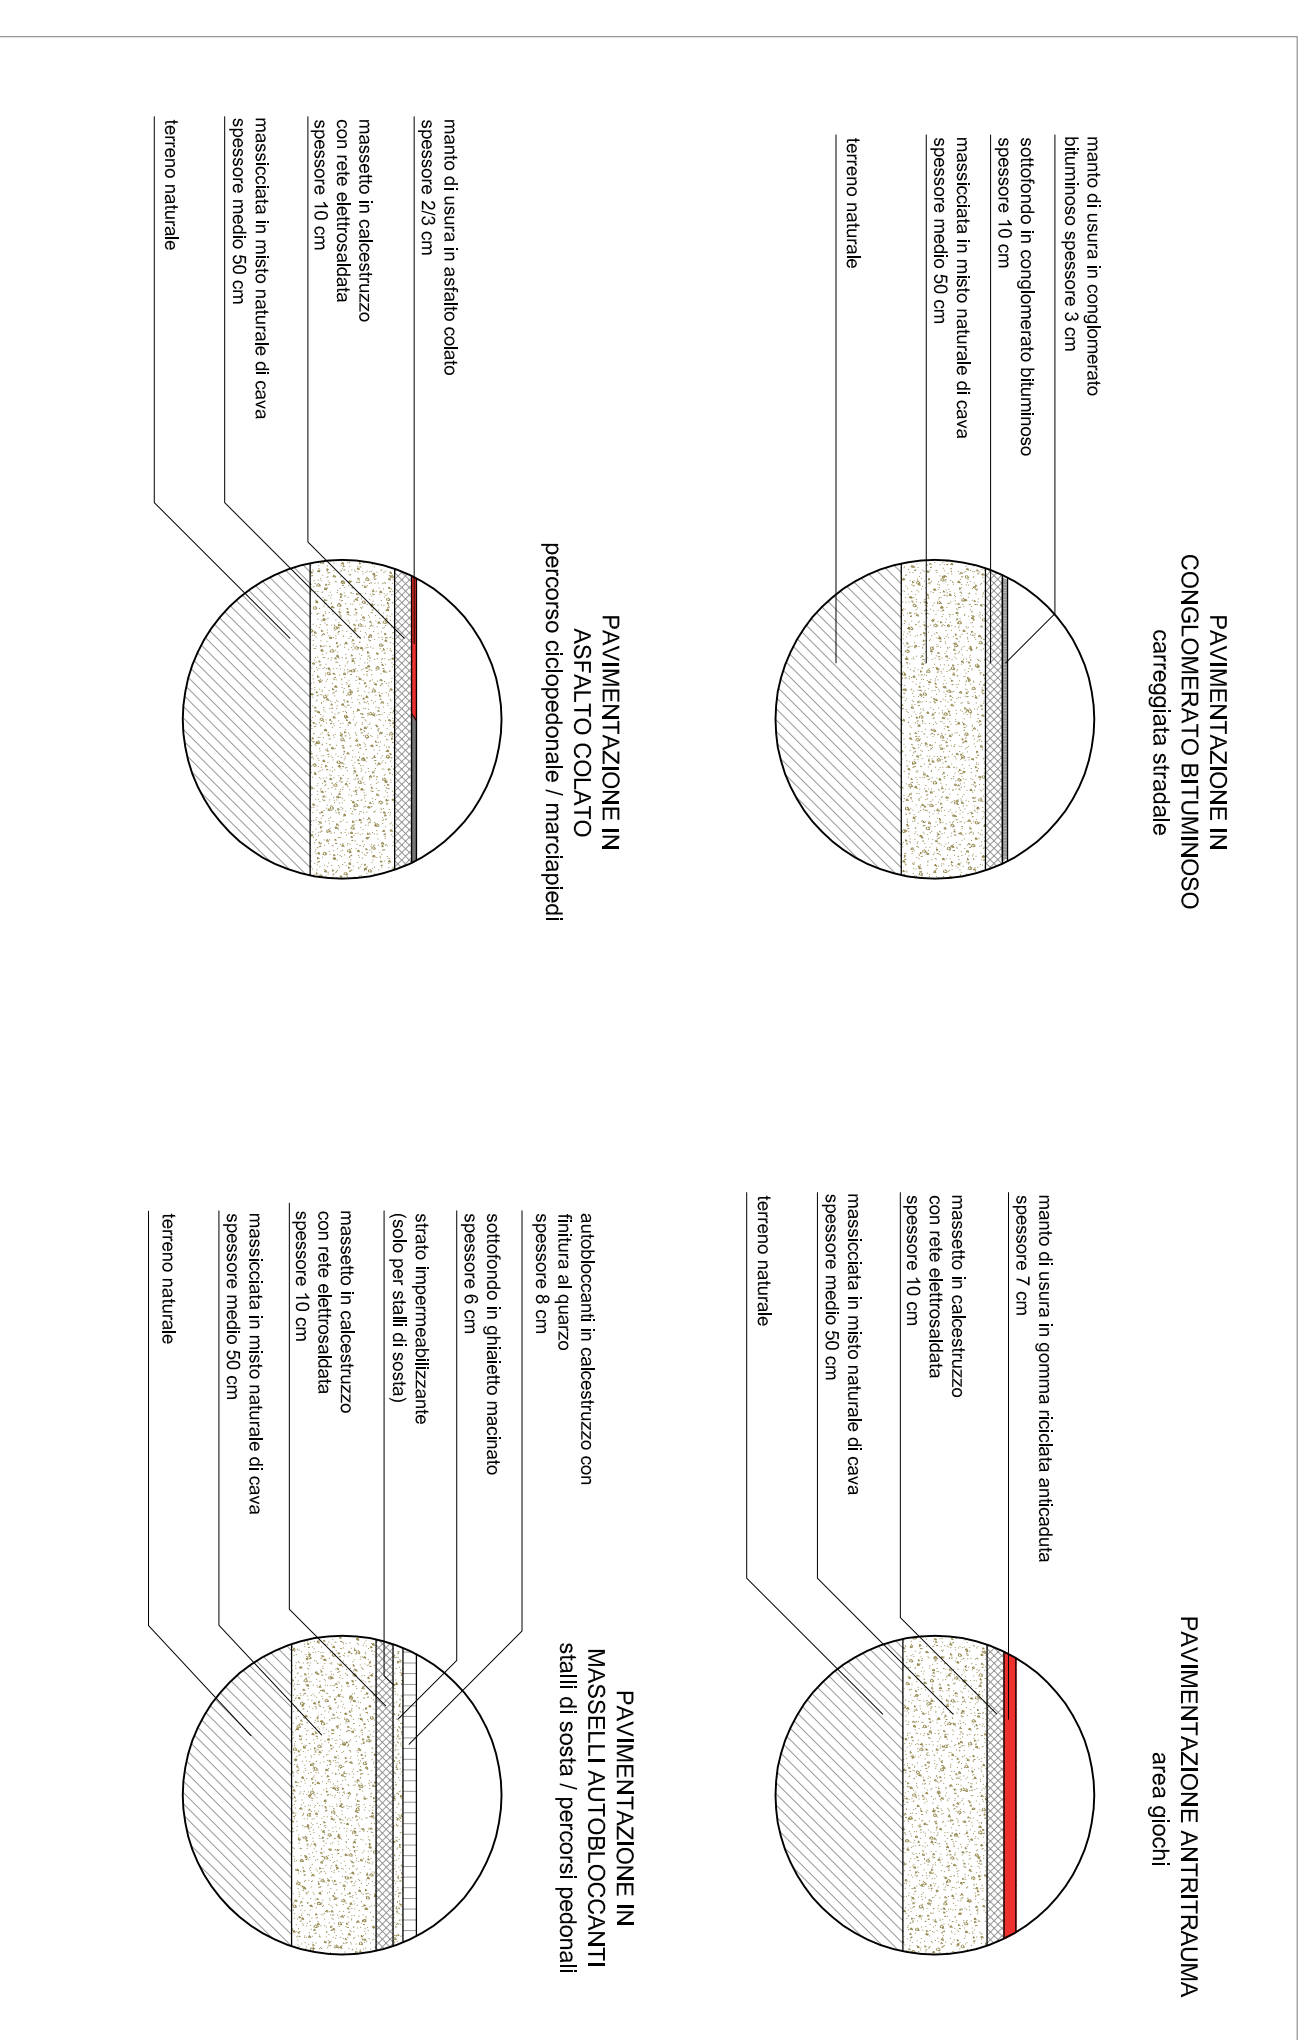

SEZIONE CC - scala 1:75

STRATIGRAFIE

Arch. Marco Andreoni - Via Cavour 6/D, Camuscio sul Naviglio - tel. 02.9240408 - fax. 02.9241388 - mail: studio@marcoandreoni.it