



AREA FONDARIA




allacciamenti privati alle reti esistenti in corrispondenza di via Pasubio

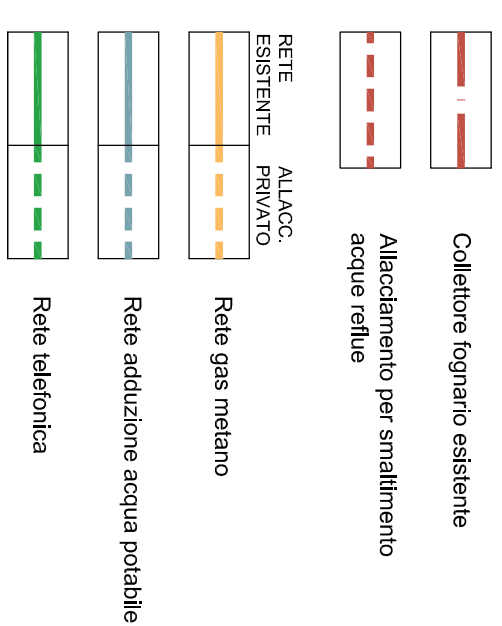

NB: posizione dei sottoservizi esistenti su via Pasubio da intendersi indicativa

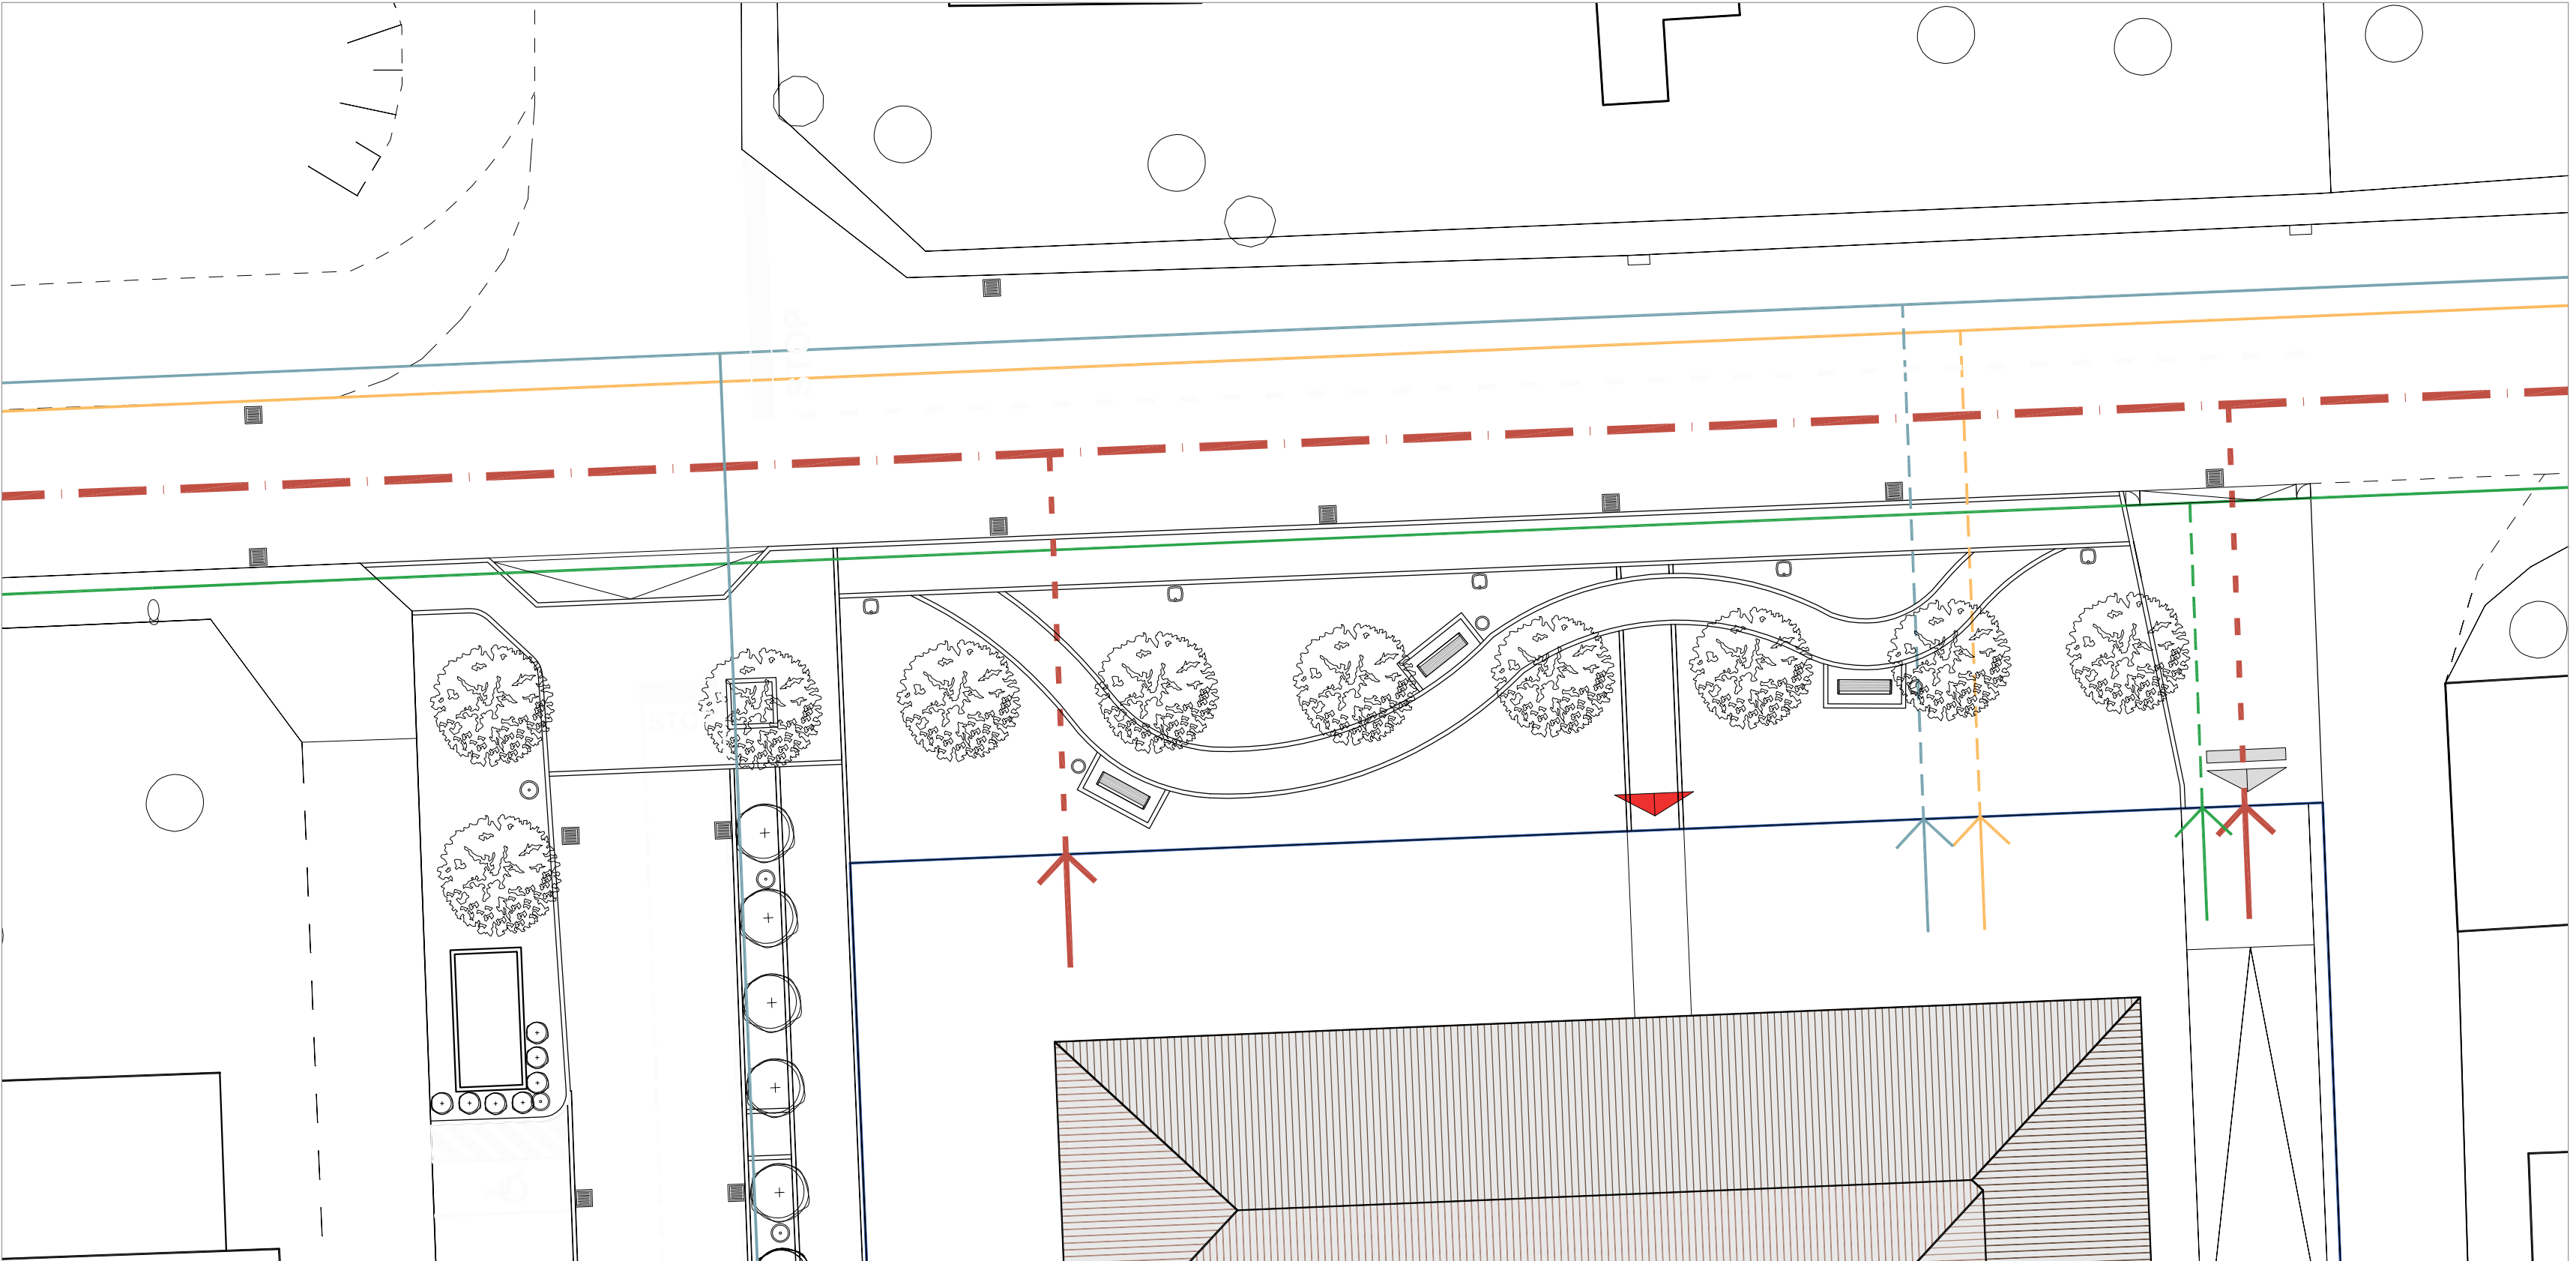

OPERE DI URBANIZZAZIONE IN PROGETTO

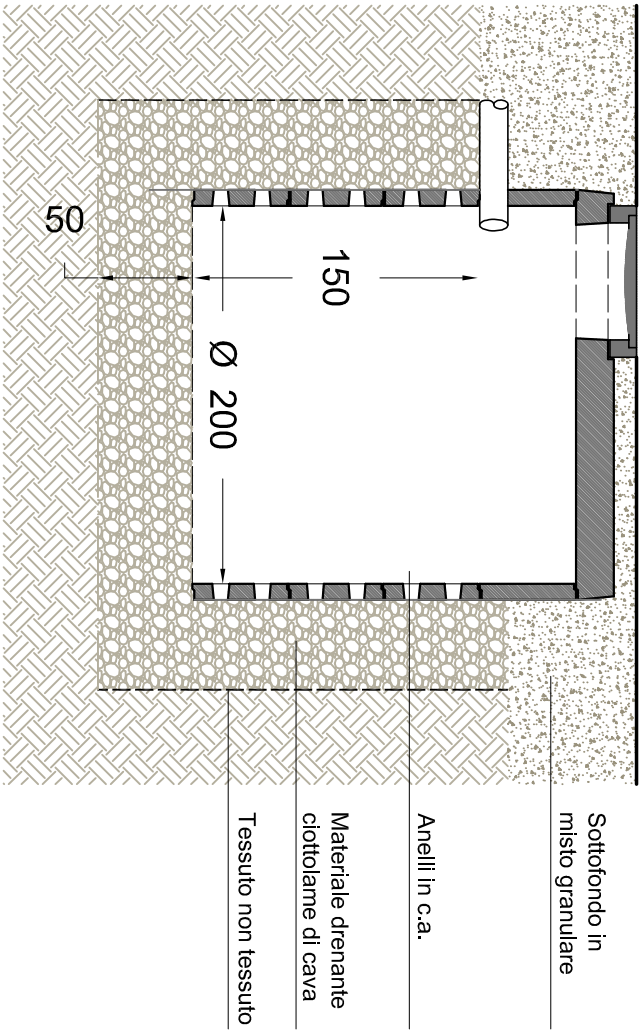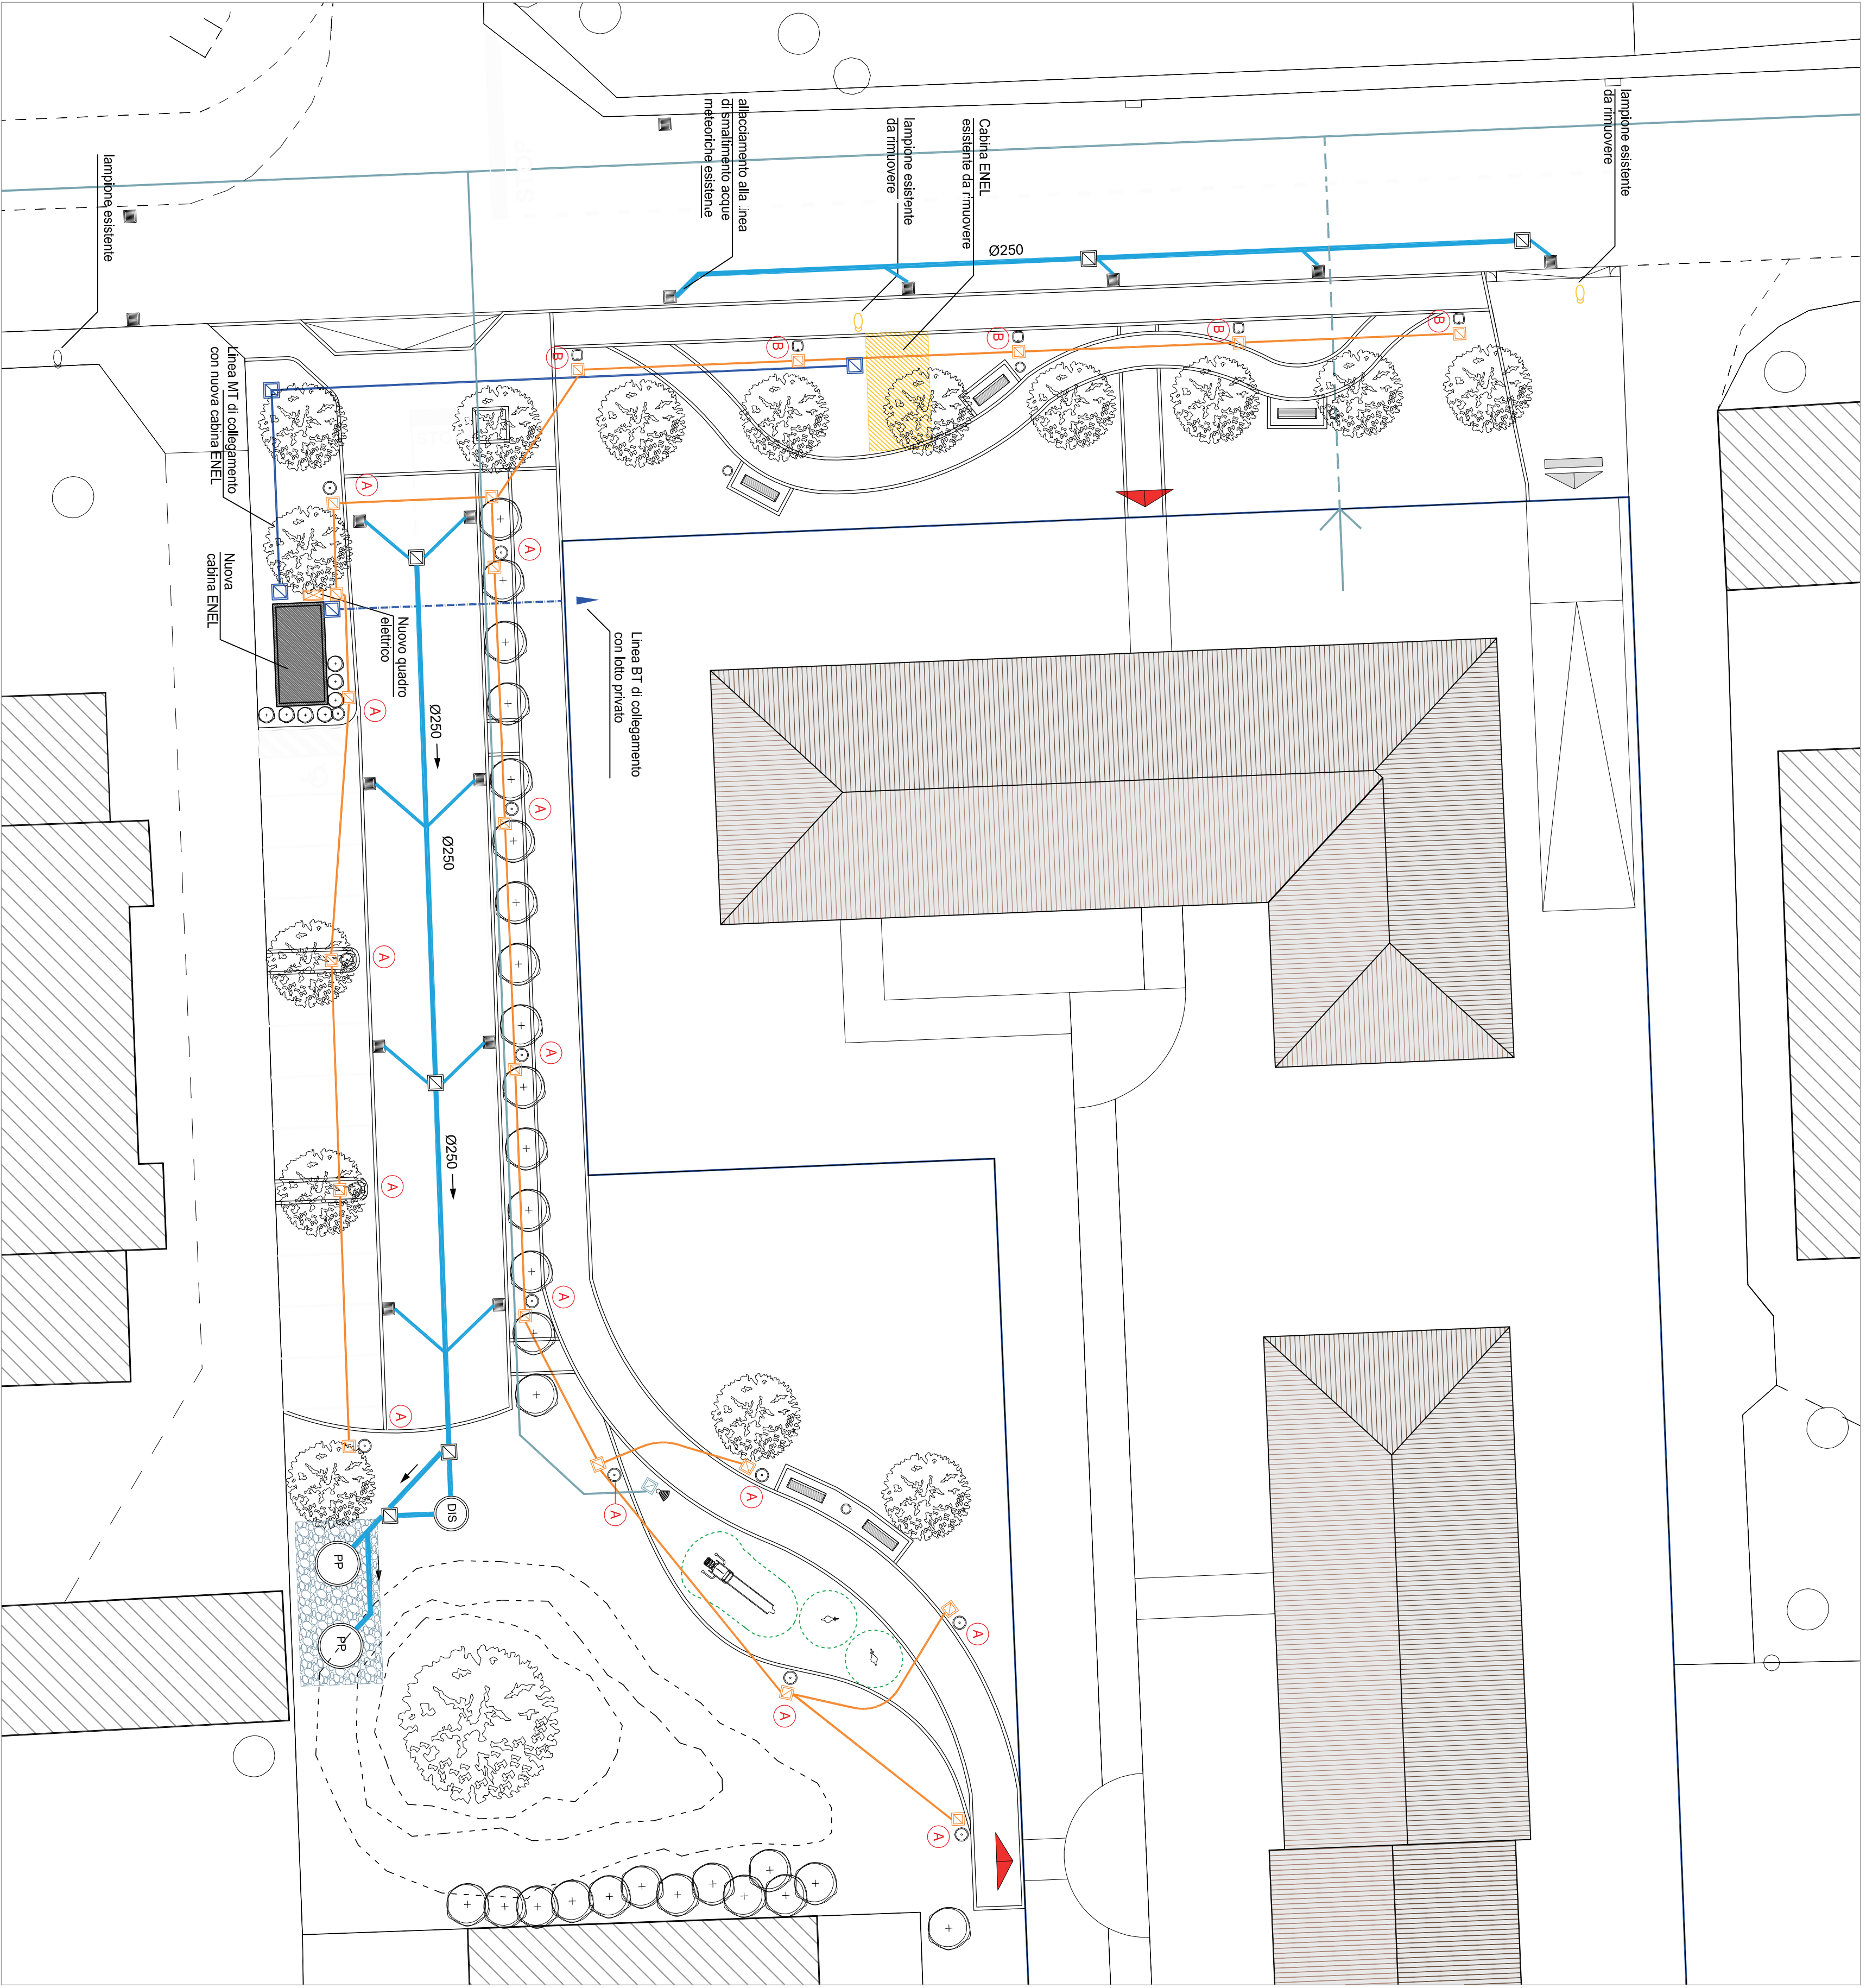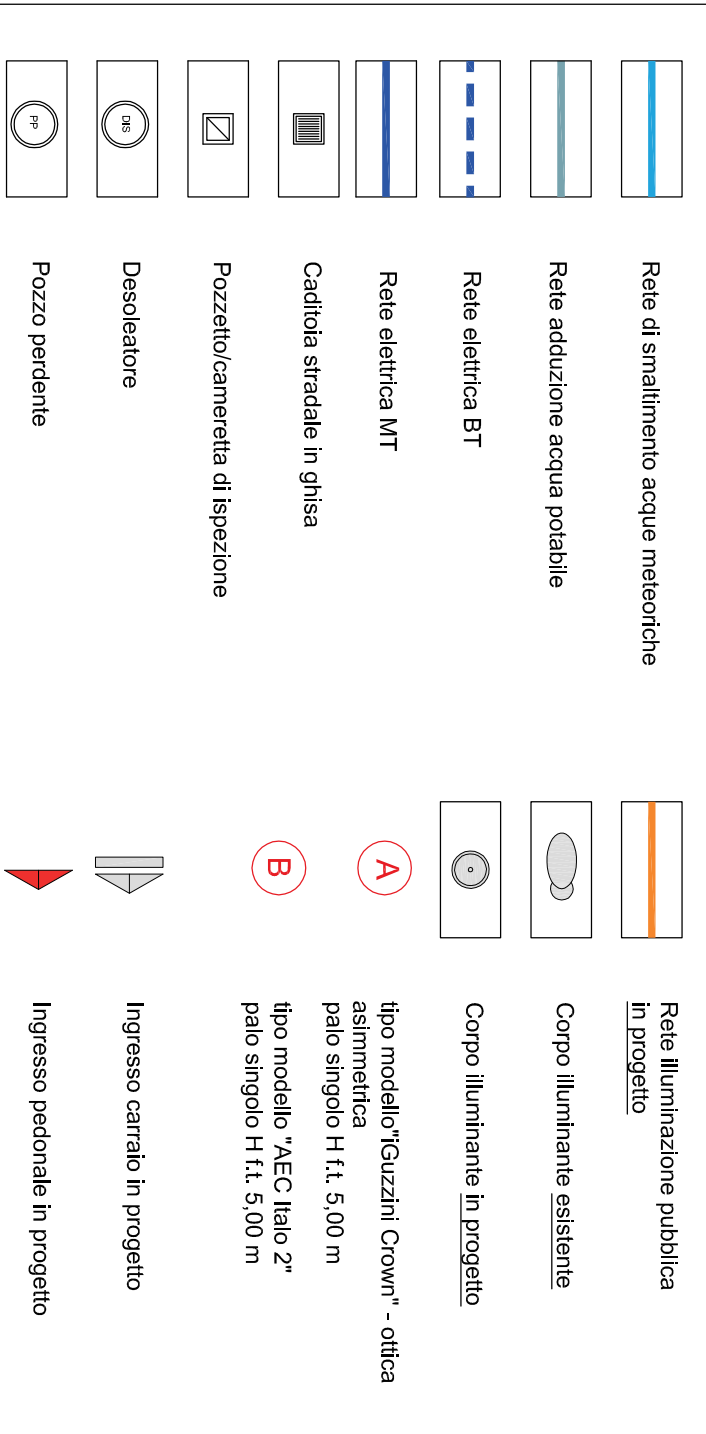

DETTAGLIO POZZO PERDENTI AD ANELLI PREFABBRICATI IN C.A.

NUOVA VIABILITA' DI ARROCCAMENTO

CALCOLO VOLUME ACQUA AFFLUENTE	
Superficie sciolante	515,00 mq
Coefficiente di riduzione	0,90
Superficie sciolante totale	463,50 mq
Intensità di pioggia (durata 1 h, TR = 25 anni)	52,00 mm
Volume totale acqua affluente	24,10 mc

CALCOLO VOLUME DI ACCUMULO

Numero pozzi perdenti (diametro 2,00 m; H utile 1,50 m)	2
Volume accumulo pozzi	9,42 mc

Trincea

Volume accumulo tincea
(al netto del volume dei pozzi perdenti e considerando un
coefficiente di riduzione del 40%)

21,83 mc

Volume di accumulo totale (pozzi perdenti + trincee)

CALCOLO VOLUME ACQUA INFILTRATA

CALCOLO VOLUME ACQUA INFILTRATA


Superficie di infiltramento	48,00 mq
Coefficiente di permeabilità	0,00010 m/s
Periodi di infiltramento	1,00 h
Volumi acqua infiltrata	17,28 mc

VERIFICA

Volume acqua affluente	24,10 mc
Volume acqua infiltrata + accumulata	48,53 mc

Verifica POSITIVA

IMENSIONAMENTO PRELIMINARE SISTEMA DI DISPERSIONE ACQUE METEORICHE

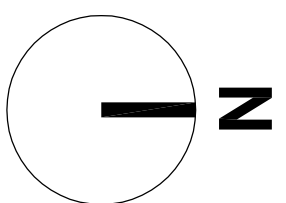

(Provincia di Milano)

PIANO ATTUATIVO
campo della modificazione
m2_1
VIA PASUBIO

SETTEMBRE 2017

OPERE DI URBANIZZAZIONE

scala 1:200

il progettista
ARCH. MARCO ANDREONI

la Proprietà