

CITTA' DI CERNUSCO SUL NAVIGLIO
Provincia di Milano
Settore Opere Pubbliche,
Urbanizzazioni e Manutenzione

CONCESSIONE AREA FESTE

OGGETTO:


PROSPETTI - comparazione

DATA:
Gen. 2014


SCALA:
1 : 100

TAVOLA:
A08

DATA STAMPA:

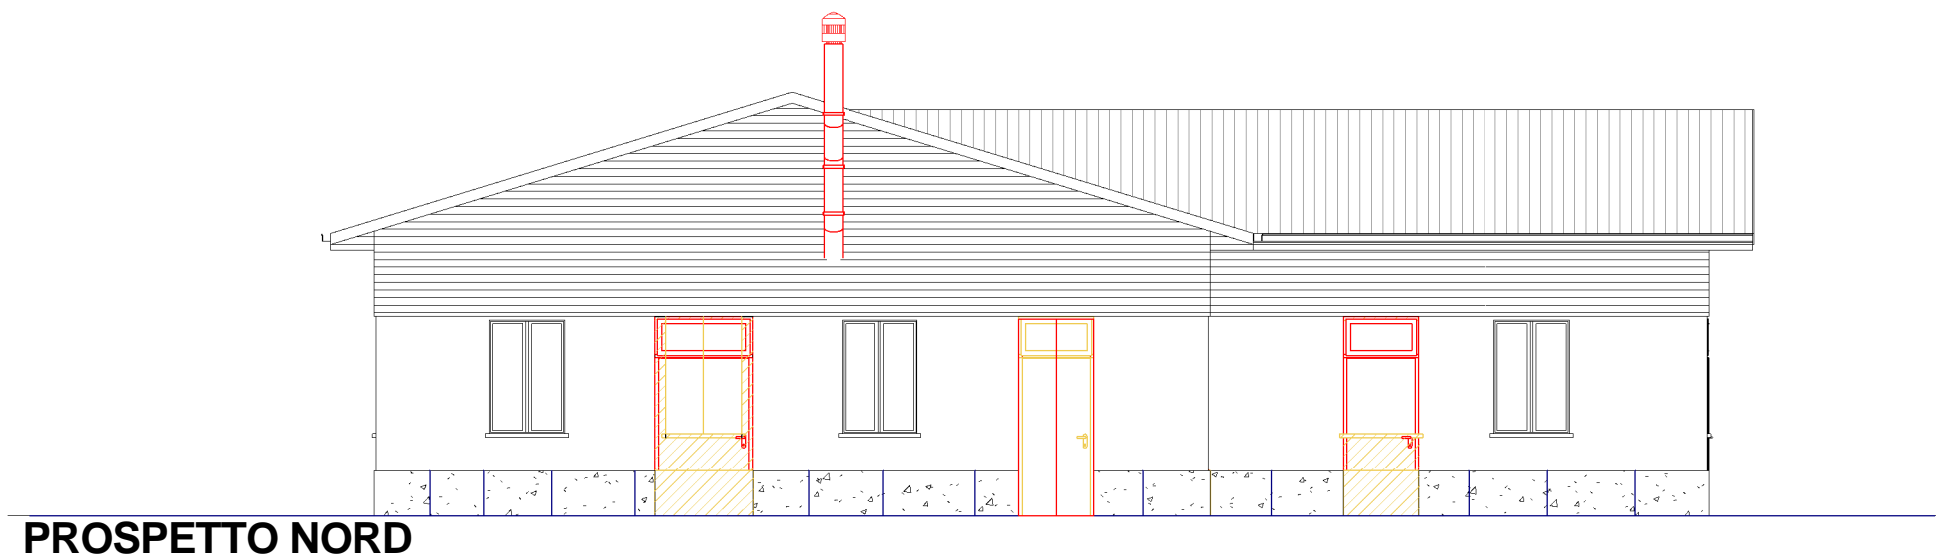

PROSPETTO NORD

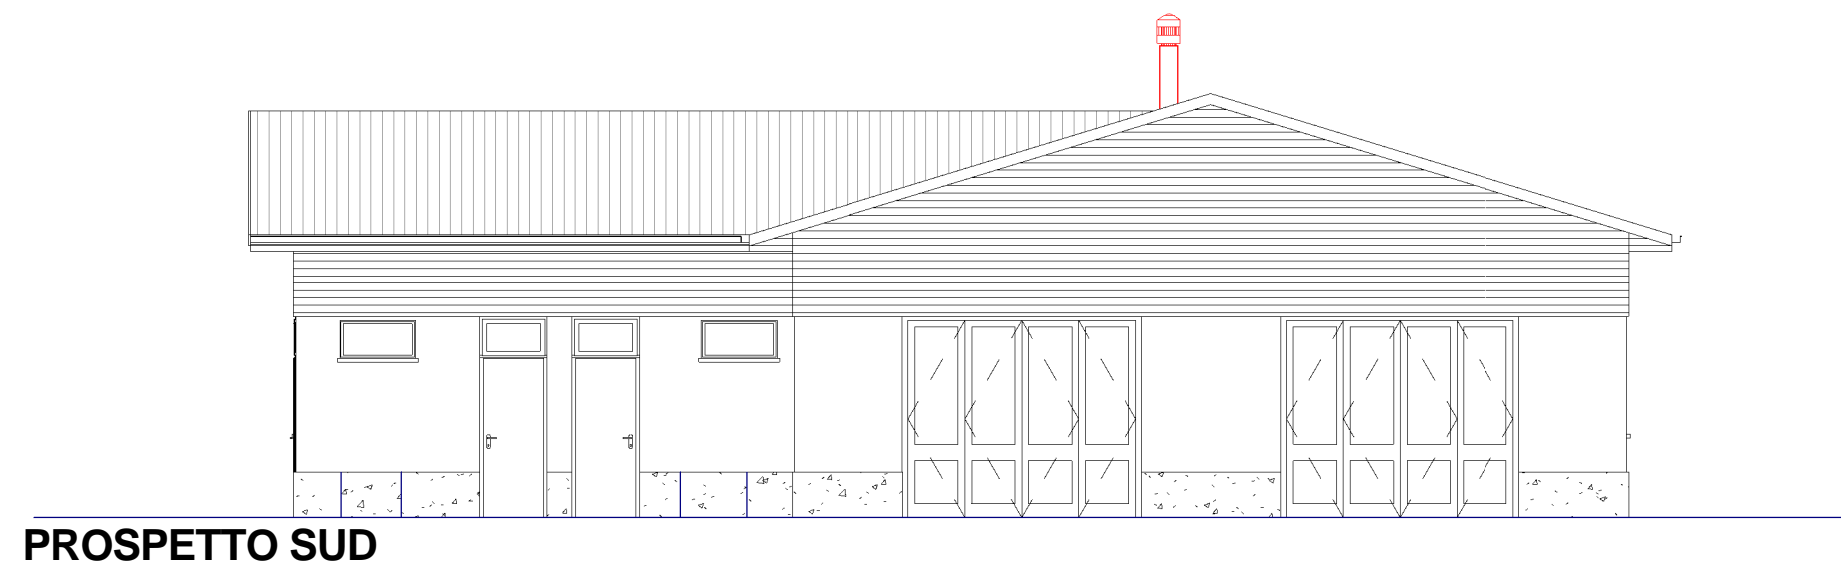

PROSPETTO SUD



PROSPETTO EST



PROSPETTO OVEST