




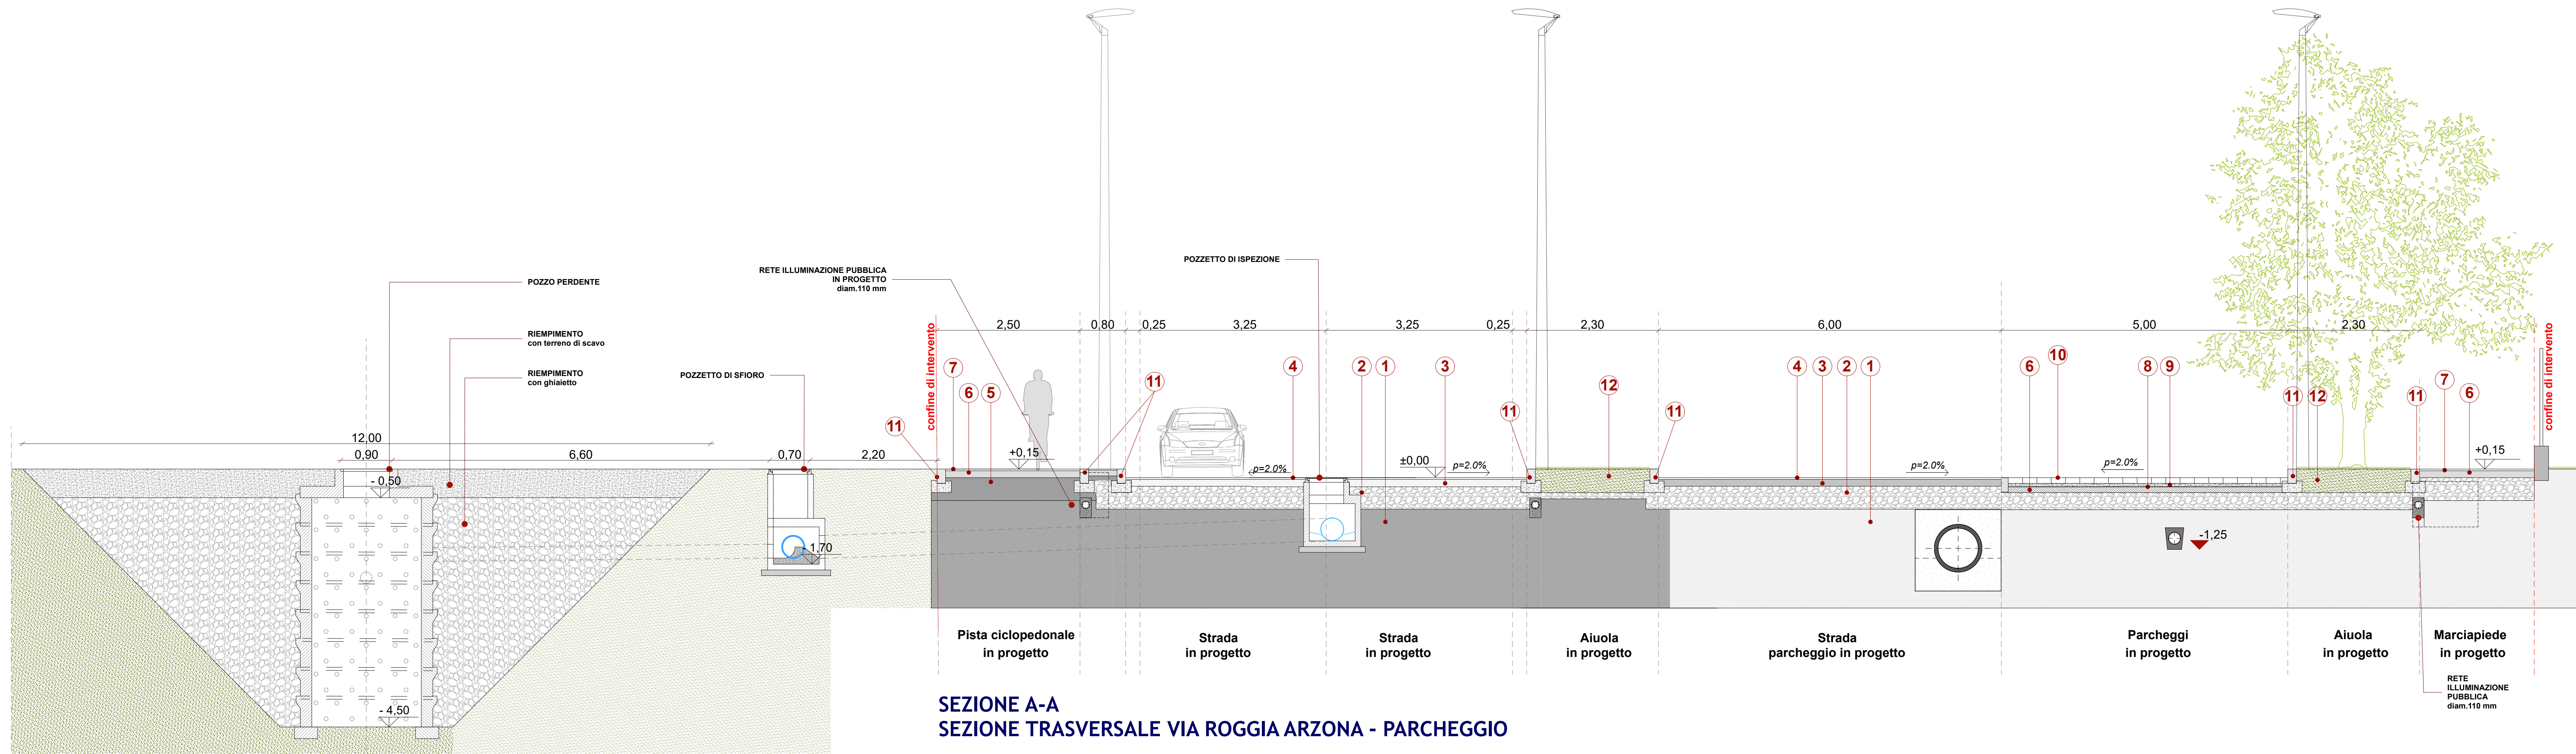


SEZIONE A-A
SEZIONE TRASVERSALE VIA ROGGIA ARZONA - PARCHEGGIO

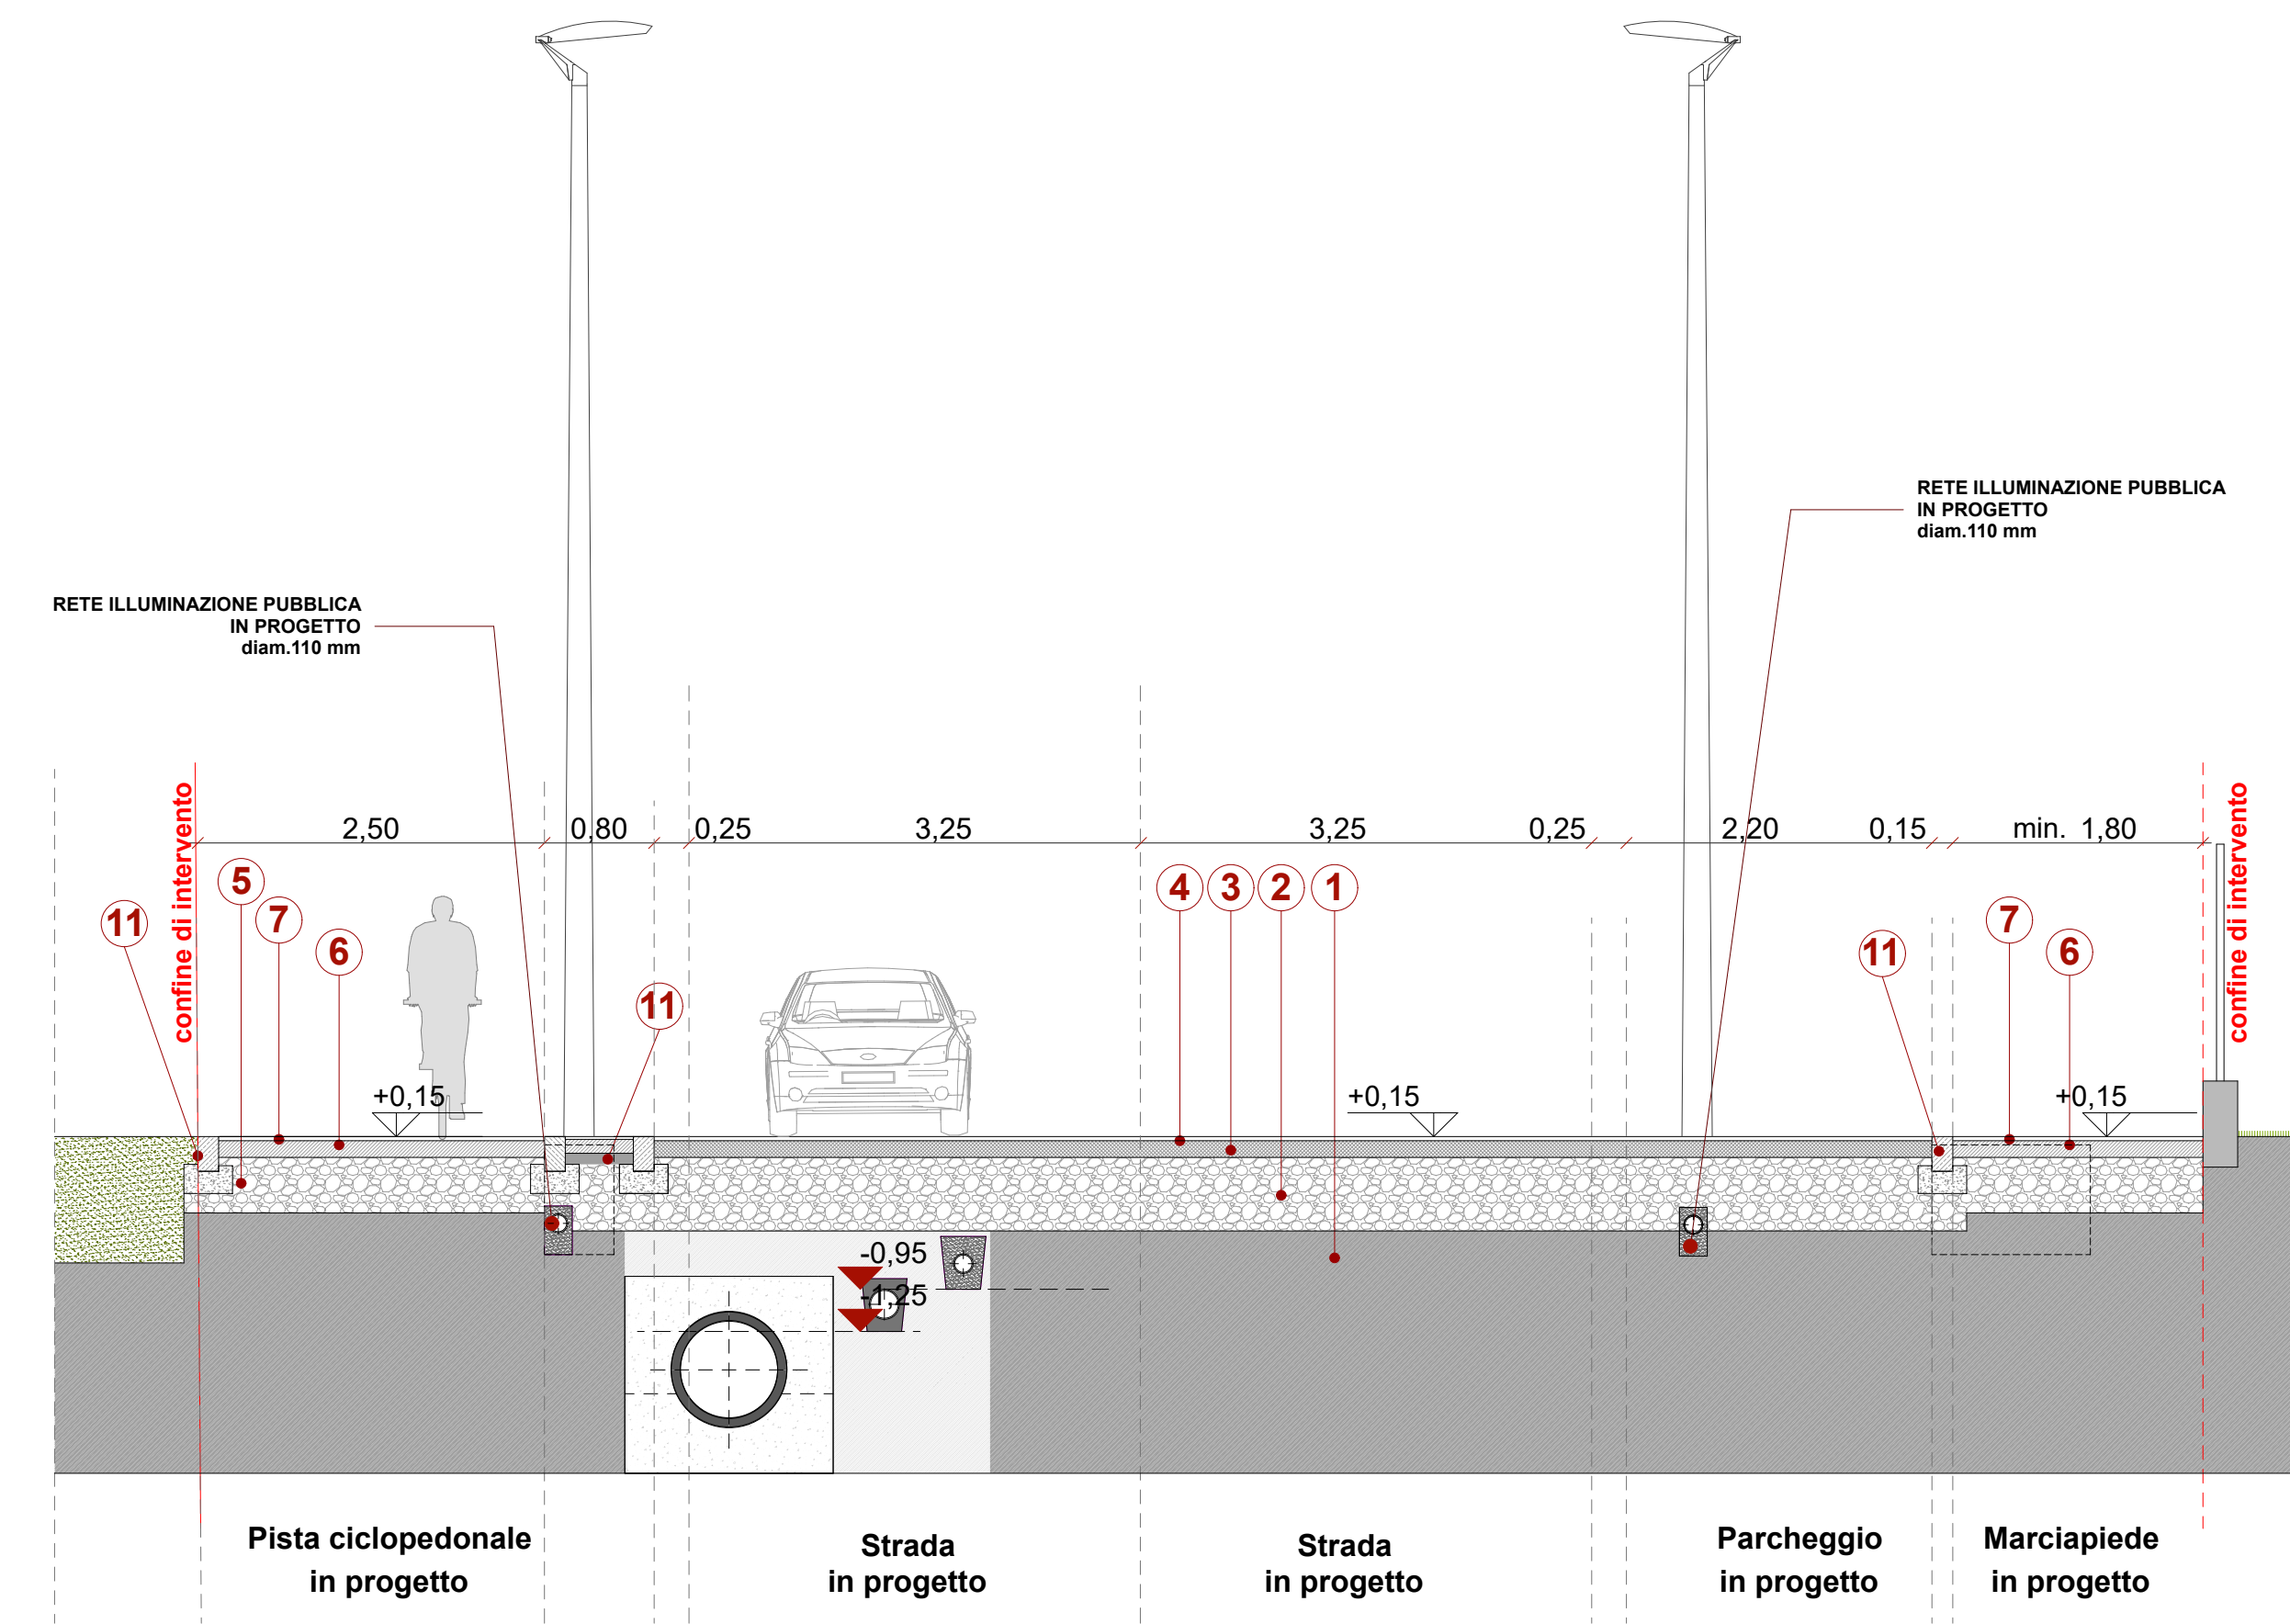

SEZIONE B-B
SEZIONE TRASVERSALE VIA MOLINETTO - DOSSO

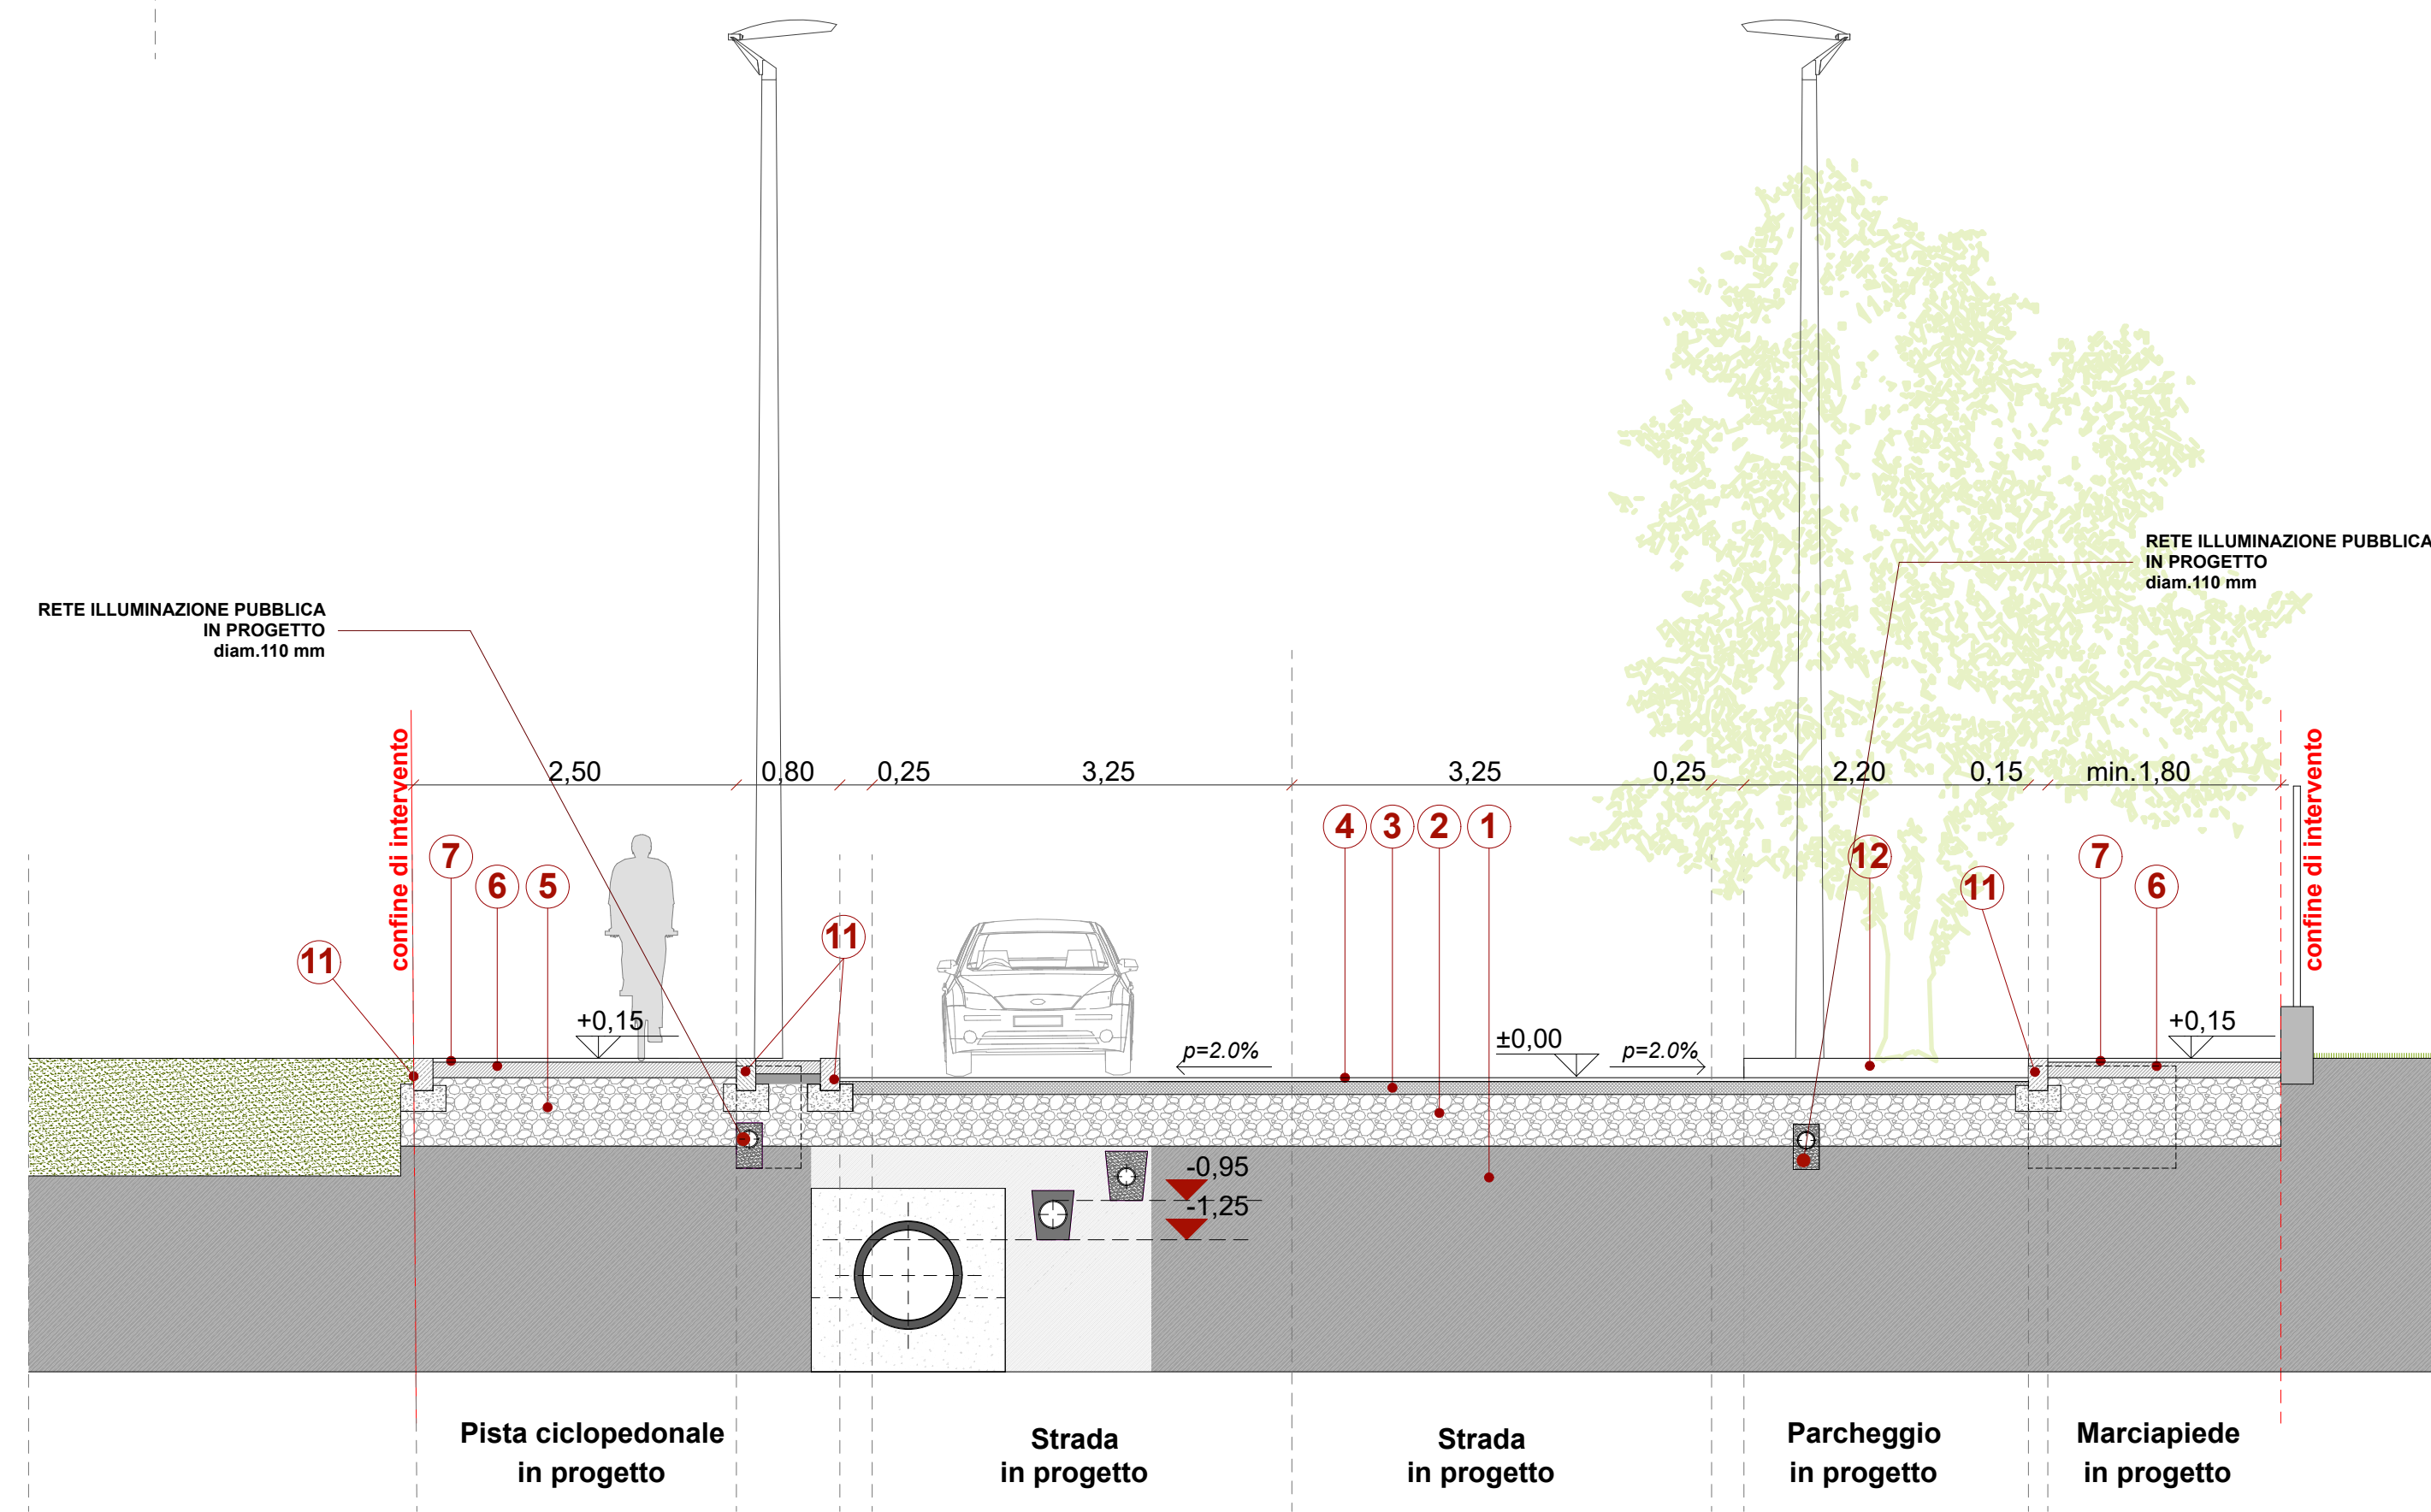

SEZIONE C-C
SEZIONE TRASVERSALE VIA MOLINETTO

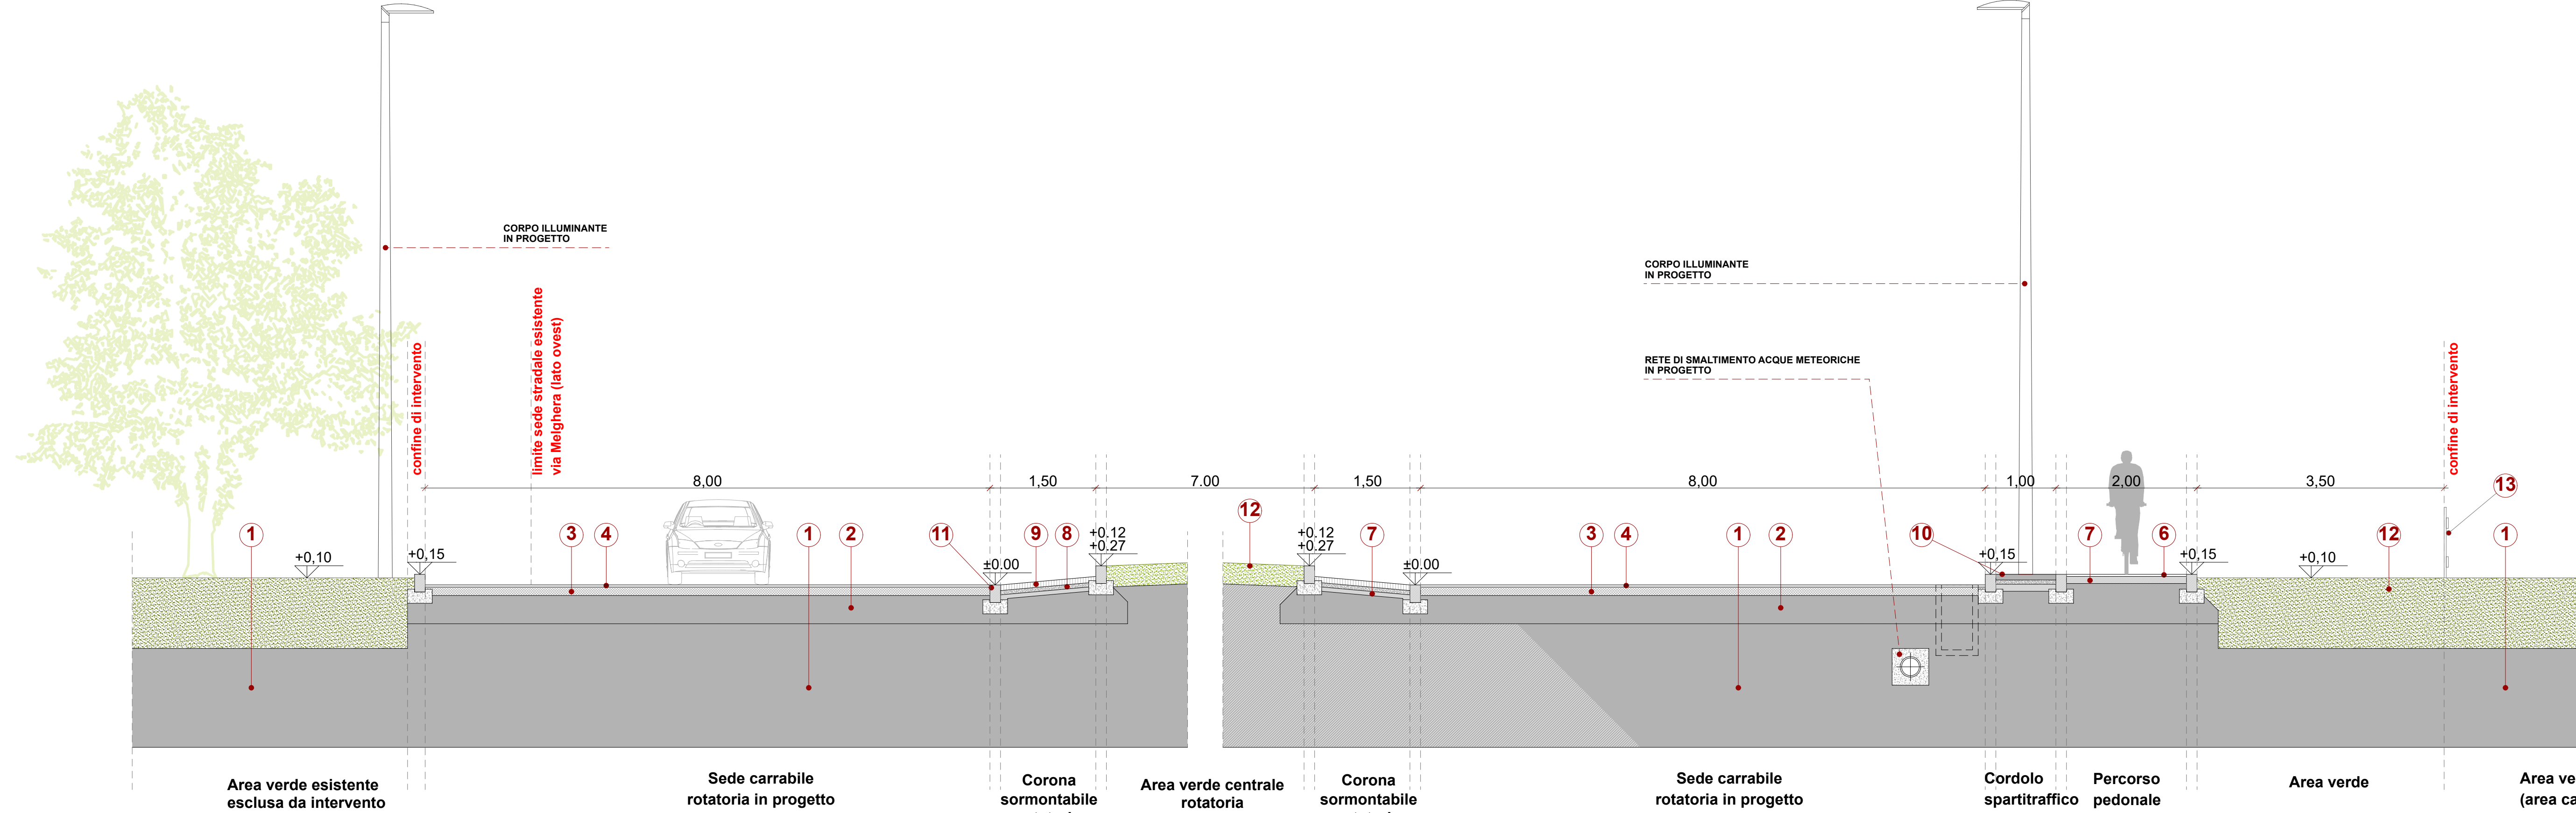

SEZIONE D-D
SEZIONE ROTARIA VIA MELGHERA - VIA P.KOLBE

STRADE E PARCHEGGI LEGENDA MATERIALI

- 1 Terreno naturale
- 2 Massicciata in frantumato riciclato misto sp. 40 cm
- 3 Sottofondo in conglomerato bituminoso sp. 8 cm
- 4 Manto di usura in conglomerato bituminoso sp. 3 cm
- 5 Massicciata in frantumato riciclato misto sp. da 40 a 55 cm
- 6 Massetto in calcestruzzo con rete elettrosaldata sp. 10 cm
- 7 Manto di usura in asfalto colato sp. 2/3 cm
- 8 Strato impermeabilizzante (stalli)
- 9 Sottofondo in sabbia sp. 6 cm
- 10 Autobiocanti in calcestruzzo vibrocompreso sp. 10 cm
- 11 Cordolo in granito
- 12 Aiola

ROTATORIA LEGENDA MATERIALI

- 1 Terreno naturale
- 2 Massicciata in frantumato riciclato misto sp. 40 cm
- 3 Sottofondo in conglomerato bituminoso sp. 8 cm
- 4 Manto di usura in conglomerato bituminoso sp. 3 cm
- 5 Massicciata in frantumato riciclato misto sp. da 40 a 55 cm
- 6 Manto di usura in asfalto colato sp. 2/3 cm
- 7 Massetto in calcestruzzo con rete elettrosaldata sp. 10 cm
- 8 Sottofondo in sabbia sp. 6 cm
- 9 Pavimentazione in cubetti di porfido pezzatura 6/8 cm
- 10 Pavimentazione in ciottoli arrotondati su letto di sabbia e cemento
- 11 Cordolo in granito
- 12 Aiola/area a prato
- 13 Recinzione in legno a delimitazione area cani

CZ COSTRUZIONI s.r.l.

Il Progettista Il Progettista Il Committente

OGGETTO: PIANO ATTUATIVO - CAMPO DELL'ADEGUAMENTO a5_15
AMBITO PROPRIETA' CZ COSTRUZIONI

SCALA 1:50

LABORATO: OO.UU. - SEZIONI TIPO
SEZIONE TRASVERSALE VIA ROGGIA ARZONA
SEZIONI TRASVERSALI VIA MOLINETTO

TAVOLA

16

Studio Associato
Giorgio E. Del Conte Angelo Manenti Elio Rubelli
20133 Milano - Piazza Leonardo da Vinci 7
dnd@ndstudio.it
Tel/Fax: 02.76698113 - 02.76698183

Studio Marco Andreoni

20063 Cernusco sul Naviglio (MI) - via Cavallotti 60
marco@marcoandreoni.it
Tel/Fax: 02.50411386